



DZIENNIK URZĘDOWY

WOJEWÓDZTWA MAZOWIECKIEGO

Warszawa, dnia 01 marca 2024 r.

Poz. 2654

UCHWAŁA NR CVIII/971/2024 RADY MIEJSKIEJ GÓRY KALWARII

z dnia 21 lutego 2024 r.

w sprawie miejscowego planu zagospodarowania przestrzennego dla fragmentu wsi Tomice cz. I

Na podstawie art. 18 ust. 2 pkt 5 ustawy z dnia 8 marca 1990 r. o samorządzie gminnym (Dz. U. z 2023 r. poz. 40, 572, 1463 i 1688) oraz art. 20 ust. 1 ustawy z dnia 27 marca 2003 r. o planowaniu i zagospodarowaniu przestrzennym (Dz. U. z 2023 r. poz. 977 ze zm.¹⁾), w związku z uchwałą nr XC/790/2023 Rady Miejskiej Góry Kalwarii z dnia 22 lutego 2023 r. w sprawie przystąpienia do sporządzenia miejscowego planu zagospodarowania przestrzennego dla fragmentu wsi Tomice cz. I, stwierdzając, iż niniejszy plan nie narusza ustaleń Studium Uwarunkowań i Kierunków Zagospodarowania Przestrzennego Miasta i Gminy Góra Kalwaria, przyjętego uchwałą Nr LVIII/635/2014 Rady Miejskiej Góry Kalwarii z dnia 27 czerwca 2014 roku, uchwala się, co następuje:

Rozdział 1. **Ustalenia ogólne**

§ 1. 1. Uchwala się miejscowy plan zagospodarowania przestrzennego dla fragmentu wsi Tomice cz. I, zwany dalej planem, składający się z:

- 1) części tekstowej stanowiącej treść uchwały;
- 2) części graficznej, na którą składa się rysunek planu sporządzony w skali 1:1000, stanowiący załącznik nr 1 do uchwały;
- 3) rozstrzygnięcia o sposobie rozpatrzenia nieuwzględnionych uwag wniesionych do projektu planu, stanowiącego załącznik nr 2 do uchwały;
- 4) rozstrzygnięcia o sposobie realizacji, zapisanych w planie, inwestycji z zakresu infrastruktury technicznej, które należą do zadań własnych gminy oraz zasadach ich finansowania, stanowiącego załącznik nr 3 do uchwały;
- 5) danych przestrzennych, stanowiących załącznik nr 4 do uchwały.

2. Granice obszaru objętego planem oznaczono na rysunku planu symbolem graficznym.

§ 2. 1. W planie ustala się:

- 1) przeznaczenie terenów oraz linie rozgraniczające tereny o różnym przeznaczeniu lub różnych zasadach zagospodarowania;
- 2) zasady ochrony i kształtowania ładu przestrzennego;
- 3) zasady ochrony środowiska, przyrody i krajobrazu;
- 4) zasady kształtowania krajobrazu;

¹⁾Zmiany ustawy zostały opublikowane w Dz. U. z 2023 r. poz. 1506, 1597, 1688, 1890, 2029 i 2739.

- 5) zasady kształtowania zabudowy oraz wskaźniki zagospodarowania terenu, maksymalną i minimalną intensywność zabudowy jako wskaźnik powierzchni całkowitej zabudowy w odniesieniu do powierzchni działki budowlanej, minimalny udział procentowy powierzchni biologicznie czynnej w odniesieniu do powierzchni działki budowlanej, maksymalną wysokość zabudowy, minimalną liczbę miejsc do parkowania w tym miejsca przeznaczone na parkowanie pojazdów zaopatrzonych w kartę parkingową i sposób ich realizacji oraz linie zabudowy i gabaryty obiektów;
- 6) szczegółowe zasady i warunki scalania i podziału nieruchomości objętych planem miejscowym;
- 7) zasady modernizacji, rozbudowy i budowy systemów komunikacji i systemów infrastruktury technicznej;
- 8) stawki procentowe, na podstawie których ustala się opłatę z tytułu wzrostu wartości nieruchomości związanego z uchwaleniem planu.

2. W planie nie ustala się:

- 1) zasad ochrony dziedzictwa kulturowego i zabytków, w tym zasad ochrony krajobrazów kulturowych, oraz dóbr kultury współczesnej;
 - 2) wymagań wynikających z potrzeb kształtowania przestrzeni publicznych;
 - 3) sposobu i terminu tymczasowego zagospodarowania, urządzania i użytkowania terenów;
 - 4) granic i sposobu zagospodarowania terenów lub obiektów podlegających ochronie, na podstawie odrębnych przepisów, terenów górniczych, a także obszarów szczególnego zagrożenia powodzią, obszarów osuwania się mas ziemnych;
 - 5) szczególnych warunków zagospodarowania terenów oraz ograniczeń w ich użytkowaniu, w tym zakazu zabudowy.
3. Plan nie zawiera ustaleń w zakresie krajobrazów priorytetowych, ze względu na brak sporządzonego audytu krajobrazowego dla obszaru województwa.

§ 3. Ilekroć w uchwale jest mowa o:

- 1) **terenie** - należy przez to rozumieć fragment obszaru objętego planem o określonym przeznaczeniu lub określonych zasadach zagospodarowania, wydzielony na rysunku planu liniami rozgraniczającymi, oznaczony numerem i odpowiednim symbolem literowym;
- 2) **linii rozgraniczającej** - należy przez to rozumieć oznaczoną na rysunku planu linię rozgraniczającą tereny o różnym przeznaczeniu lub różnych zasadach zagospodarowania;
- 3) **nieprzekraczalnej linii zabudowy** – należy przez to rozumieć wyznaczone na rysunku planu linie, przed które nie może być wysunięte lico zewnętrznej ściany wznoszonego budynku, z dopuszczeniem wysunięcia przed nie do 1,5 m: gzymsów, balkonów, wykuszy, zadaszeń nad wejściami, pochylni i schodów zewnętrznych;
- 4) **przeznaczeniu podstawowym** - należy przez to rozumieć ustalone w planie przeznaczenie danego terenu dla funkcji, których udział w zabudowie i zagospodarowaniu jest przeważający, tj. obejmuje minimum 51% powierzchni działki budowlanej;
- 5) **przeznaczeniu uzupełniającym** - należy przez to rozumieć przeznaczenie inne niż podstawowe, dopuszczone na warunkach określonych planem;
- 6) **udziale powierzchni biologicznie czynnej** - należy przez to rozumieć procentowy udział powierzchni biologicznie czynnej określonej w przepisach odrębnych, w odniesieniu do powierzchni działki budowlanej;
- 7) **usługach** - należy przez to rozumieć działalność, której celem jest zaspokojenie potrzeb ludności metodami nieprzemysłowymi.

§ 4. 1. Następujące oznaczenia graficzne na rysunku planu są obowiązującymi ustaleniami planu:

- 1) granica obszaru objętego planem;
- 2) linie rozgraniczające tereny o różnym przeznaczeniu lub o różnych zasadach zagospodarowania;
- 3) nieprzekraczalne linie zabudowy;

- 4) zwymiarowane odległości mierzone w metrach;
- 5) przeznaczenie terenów o różnych zasadach zagospodarowania, wyznaczonych liniami rozgraniczającymi i oznaczonych symbolami literowymi, w tym:
 - a) U - teren usług,
 - b) KDG - teren drogi głównej,
 - c) KDL - teren drogi lokalnej.

Rozdział 2.

Ustalenia dla całego obszaru objętego planem

§ 5. W zakresie zasad ochrony i kształtowania ładu przestrzennego i krajobrazu ustala się:

- 1) kształtowanie charakteru zabudowy poprzez ustalone w planie parametry i wskaźniki kształtowania zabudowy i zagospodarowania terenu;
- 2) dla budynków istniejących lub ich części, położonych pomiędzy nieprzekraczalną linią zabudowy i linią rozgraniczającą tereny o różnym przeznaczeniu lub różnych zasadach zagospodarowania dopuszcza się możliwość remontu i przebudowy; tak usytuowany budynek można rozbudować tylko z zachowaniem nieprzekraczalnych linii zabudowy, wyznaczonych na rysunku planu.

§ 6. W zakresie zasad ochrony środowiska, przyrody i krajobrazu ustala się:

- 1) zakaz lokalizacji przedsięwzięć mogących zawsze i potencjalnie znacząco oddziaływać na środowisko, z wyjątkiem obiektów infrastruktury technicznej i komunikacyjnej;
- 2) zakaz lokalizacji zakładów stwarzających zagrożenie dla życia lub zdrowia ludzi, a w szczególności zakładów o dużym lub zwiększonym ryzyku wystąpienia poważnych awarii przemysłowych;
- 3) zakaz prowadzenia działalności z zakresu gospodarki odpadami.

§ 7. W zakresie zasad kształtowania zabudowy oraz wskaźników zagospodarowania terenu ustala się:

- 1) parametry i wskaźniki kształtowania zabudowy i zagospodarowania terenu, zgodnie z ustaleniami szczegółowymi dla poszczególnych terenów;
- 2) w zakresie zasad kształtowania zabudowy:
 - a) nieprzekraczalna linia zabudowy, zgodnie z rysunkiem planu,
 - b) jeżeli ustalenia szczegółowe terenu nie stanowią inaczej, wysokość obiektów budowlanych maksymalnie 12 m;
- 3) w zakresie zapewnienia miejsc do parkowania i sposobu ich realizacji:
 - a) liczbę miejsc do parkowania samochodów osobowych:
 - dla zabudowy mieszkaniowej jednorodzinnej - minimum 2 miejsca do parkowania na lokal mieszkalny, wliczając miejsca garażowe,
 - dla usług – minimum 1 miejsce do parkowania na każde rozpoczęte 30 m² powierzchni użytkowej,
 - b) sytuowanie miejsc do parkowania na działce budowlanej, na której realizowana jest zabudowa,
 - c) minimalna liczba miejsc do parkowania dla pojazdów zaopatrzonych w kartę parkingową, zgodnie z przepisami odrębnymi z zakresu dróg publicznych oraz prawa ruchu drogowego,
 - d) w przypadku lokalizowania funkcji mieszanej, miejsca parkingowe należy ustalić oddzielnie dla każdej funkcji z uwzględnieniem zapisów lit a.

§ 8. W zakresie szczegółowych zasad i warunków scalania i podziału nieruchomości ustala się:

- 1) w granicach obszaru objętego planem nie wyznacza się obszarów wymagających przeprowadzenia scaleń i podziałów nieruchomości;
- 2) dopuszcza się możliwość scalania i podziału nieruchomości objętych planem miejscowym przy zachowaniu następujących wskaźników:

- a) minimalna powierzchnia działki - 500 m²,
 - b) minimalna szerokość frontu działki - 18 m,
 - c) kąt położenia granic działek, w stosunku do pasa drogowego drogi z której następuje wjazd na działkę musi wynosić od 70° do 110°;
- 3) parametry określone w niniejszej uchwale, nie dotyczą działek wydzielonych pod obiekty i urządzenia infrastruktury technicznej, drogi oraz na przyłączenia do działek sąsiednich.

§ 9. W zakresie zasad budowy systemów komunikacji ustala się:

- 1) układ komunikacyjny, który tworzy droga główna, oznaczona na rysunku planu symbolem 1KDG oraz droga lokalna, oznaczona na rysunku planu symbolem 1KDL;
- 2) dopuszczenie obsługi komunikacyjnej terenów z dojazdów, niewyznaczonych na rysunku planu, a dopuszczonych w ustaleniach szczegółowych dla poszczególnych terenów, o minimalnej szerokości 6 m;
- 3) dopuszczenie lokalizowania w terenach dróg urządzeń infrastruktury technicznej oraz urządzeń związanych z zapewnieniem ciągłości przepływu wód oraz prawidłowym funkcjonowaniem systemu odwodnienia, zgodnie z przepisami odrębnymi z zakresu prawa wodnego.

§ 10. W zakresie zasad modernizacji, rozbudowy i budowy systemów infrastruktury technicznej ustala się:

- 1) dopuszczenie budowy nowych oraz utrzymanie, przebudowę i rozbudowę istniejących obiektów, urządzeń i sieci infrastruktury technicznej, z zachowaniem przepisów odrębnych z zakresu prawa budowlanego z zastrzeżeniem pkt 2 i 3;
- 2) budowę sieci infrastruktury technicznej zlokalizowanej, w liniach rozgraniczających dróg;
- 3) dopuszczenie budowy sieci infrastruktury technicznej zlokalizowanej, w terenie przeznaczonym pod zabudowę pomiędzy linią rozgraniczającą teren a nieprzekraczalną linią zabudowy;
- 4) w zakresie zaopatrzenia w wodę:
 - a) zasilanie w wodę z sieci wodociągowej, z zastrzeżeniem lit. d,
 - b) budowę sieci wodociągowej o średnicy nie mniejszej niż 80 mm, z zastrzeżeniem lit. c,
 - c) przy realizacji nowych i przebudowie istniejących sieci wodociągowych na obszarze objętym planem, nakaz zachowania parametrów sieci wymaganych dla ochrony przeciwpożarowej oraz realizacji hydrantów naziemnych o wymaganej średnicy nominalnej, zgodnie z przepisami odrębnymi w zakresie przeciwpożarowego zaopatrzenia w wodę,
 - d) do czasu realizacji sieci wodociągowej dopuszcza się stosowanie rozwiązań indywidualnych;
- 5) w zakresie odprowadzania ścieków bytowych:
 - a) odprowadzenie ścieków do sieci kanalizacyjnej, z zastrzeżeniem lit. d,
 - b) budowę sieci kanalizacyjnej o średnicy nie mniejszej niż 90 mm,
 - c) podczyszczanie ścieków przemysłowych, zgodnie z przepisami odrębnymi,
 - d) do czasu realizacji sieci kanalizacyjnej dopuszcza się stosowanie rozwiązań indywidualnych;
- 6) w zakresie odprowadzania wód opadowych i roztopowych:
 - a) odprowadzanie wód opadowych i roztopowych do kanalizacji deszczowej o średnicy nie mniejszej niż 250 mm,
 - b) do czasu realizacji kanalizacji deszczowej, odprowadzanie wód opadowych i roztopowych bezpośrednio do ziemi na danej działce budowlanej lub zbiorników retencyjnych, zgodnie z warunkami określonymi w przepisach odrębnych z zakresu prawa wodnego i gospodarki ściekowej;
- 7) w zakresie zaopatrzenia w gaz:
 - a) zasilanie w gaz z sieci gazowej, z zastrzeżeniem lit. c,
 - b) budowę sieci gazowej o średnicy nie mniejszej niż 32 mm, zgodnie z przepisami odrębnymi z zakresu prawa budowlanego i budowy sieci gazowej,

- c) dopuszcza się stosowanie rozwiązań indywidualnych;
- 8) w zakresie zaopatrzenia w energię elektryczną:
 - a) zasilanie w energię elektryczną w oparciu o stacje oraz linie elektroenergetyczne średniego i niskiego napięcia,
 - b) dopuszczenie przebudowy istniejącej sieci elektroenergetycznej z linii napowietrznych na kablowe,
 - c) dopuszczenie lokalizacji stacji transformatorowych,
 - d) dopuszczenie indywidualnych systemów pozyskiwania energii, w tym lokalizacji urządzeń wytwarzających energię z odnawialnych źródeł energii o mocy do 500 kW, z zastrzeżeniem lit. e,
 - e) zakaz lokalizacji turbin wiatrowych i biogazowni;
- 9) w zakresie zaopatrzenia w ciepło:
 - a) ogrzewanie budynków z indywidualnych źródeł ciepła z zastrzeżeniem lit. b,
 - b) nakaz stosowania mediów niepowodujących przekroczenia standardów emisyjnych i standardów jakości środowiska bądź systemów ogrzewania opartych na odnawialnych źródłach energii, o mocy zgodnej z przepisami odrębnymi z zakresu prawa energetycznego,
 - c) dopuszczenie lokalizacji urządzeń wytwarzających ciepło z odnawialnych źródeł energii o mocy do 500 kW, z zastrzeżeniem lit. d,
 - d) zakaz lokalizacji biogazowni;
- 10) w zakresie telekomunikacji – obsługę z sieci telekomunikacyjnych, zgodnie z przepisami odrębnymi z zakresu prawa telekomunikacyjnego;
- 11) prowadzenie gospodarki odpadami, zgodnie z przepisami odrębnymi z zakresu gospodarowania odpadami oraz utrzymania czystości i porządku w gminach.

Rozdział 3. Ustalenia szczegółowe

§ 11. Dla terenu oznaczonego na rysunku planu symbolem **1U** ustala się:

- 1) przeznaczenie podstawowe: teren usług;
- 2) przeznaczenie uzupełniające: teren zabudowy mieszkaniowej jednorodzinnej wolno stojącej;
- 3) dopuszcza się w terenie lokalizowanie budynków gospodarczych, garażowych oraz urządzeń infrastruktury technicznej;
- 4) wyklucza się przeznaczenie:
 - a) usług handlu hurtowego,
 - b) usług handlu wielkopowierzniowego;
- 5) parametry i wskaźniki kształtowania zabudowy:
 - a) minimalny udział powierzchni biologicznie czynnej: 40% powierzchni działki budowlanej,
 - b) minimalny wskaźnik intensywności zabudowy dla działki budowlanej: 0,01,
 - c) maksymalny wskaźnik intensywności zabudowy dla działki budowlanej: 1,0,
 - d) maksymalna wysokość zabudowy:
 - dla budynków usługowych i mieszkaniowych: 12 m,
 - dla budynków gospodarczych i garażowych: 6 m,
 - e) geometria dachów: dachy płaskie, dachy dwuspadowe lub wielospadowe o kącie nachylenia maksymalnie 45°;
- 6) w zakresie obsługi komunikacyjnej:

- a) z drogi głównej, oznaczonej na rysunku planu symbolem 1KDG i z drogi lokalnej, oznaczonej na rysunku planu symbolem 1KDL,
 - b) dopuszcza się obsługę terenu z dojazdów, niewyznaczonych na rysunku planu z uwzględnieniem § 9 pkt 2;
- 7) ustala się stawkę procentową, na podstawie której ustala się opłatę z tytułu wzrostu wartości nieruchomości, związaną z uchwaleniem niniejszego planu, w wysokości **15%**.

§ 12. Dla terenu oznaczonego na rysunku planu symbolem **1KDG** ustala się:

- 1) przeznaczenie: teren drogi głównej o zmiennej szerokości w liniach rozgraniczających, zgodnie z rysunkiem planu;
- 2) ustala się stawkę procentową, na podstawie której ustala się opłatę z tytułu wzrostu wartości nieruchomości, związaną z uchwaleniem niniejszego planu, w wysokości **0%**.

§ 13. Dla terenu oznaczonego na rysunku planu symbolem **1KDL** ustala się:

- 1) przeznaczenie: teren drogi lokalnej o szerokości 7 m w liniach rozgraniczających, zgodnie z rysunkiem planu;
- 2) ustala się stawkę procentową, na podstawie której ustala się opłatę z tytułu wzrostu wartości nieruchomości, związaną z uchwaleniem niniejszego planu, w wysokości **0%**.


Rozdział 4. Ustalenia końcowe

§ 14. Wykonanie uchwały powierza się Burmistrzowi Miasta i Gminy Góra Kalwaria.

§ 15. Uchwała wchodzi w życie po upływie 14 dni od dnia jej ogłoszenia w Dzienniku Urzędowym Województwa Mazowieckiego.

Przewodnicząca Rady Miejskiej

Aleksandra Fedynicz-Komosa

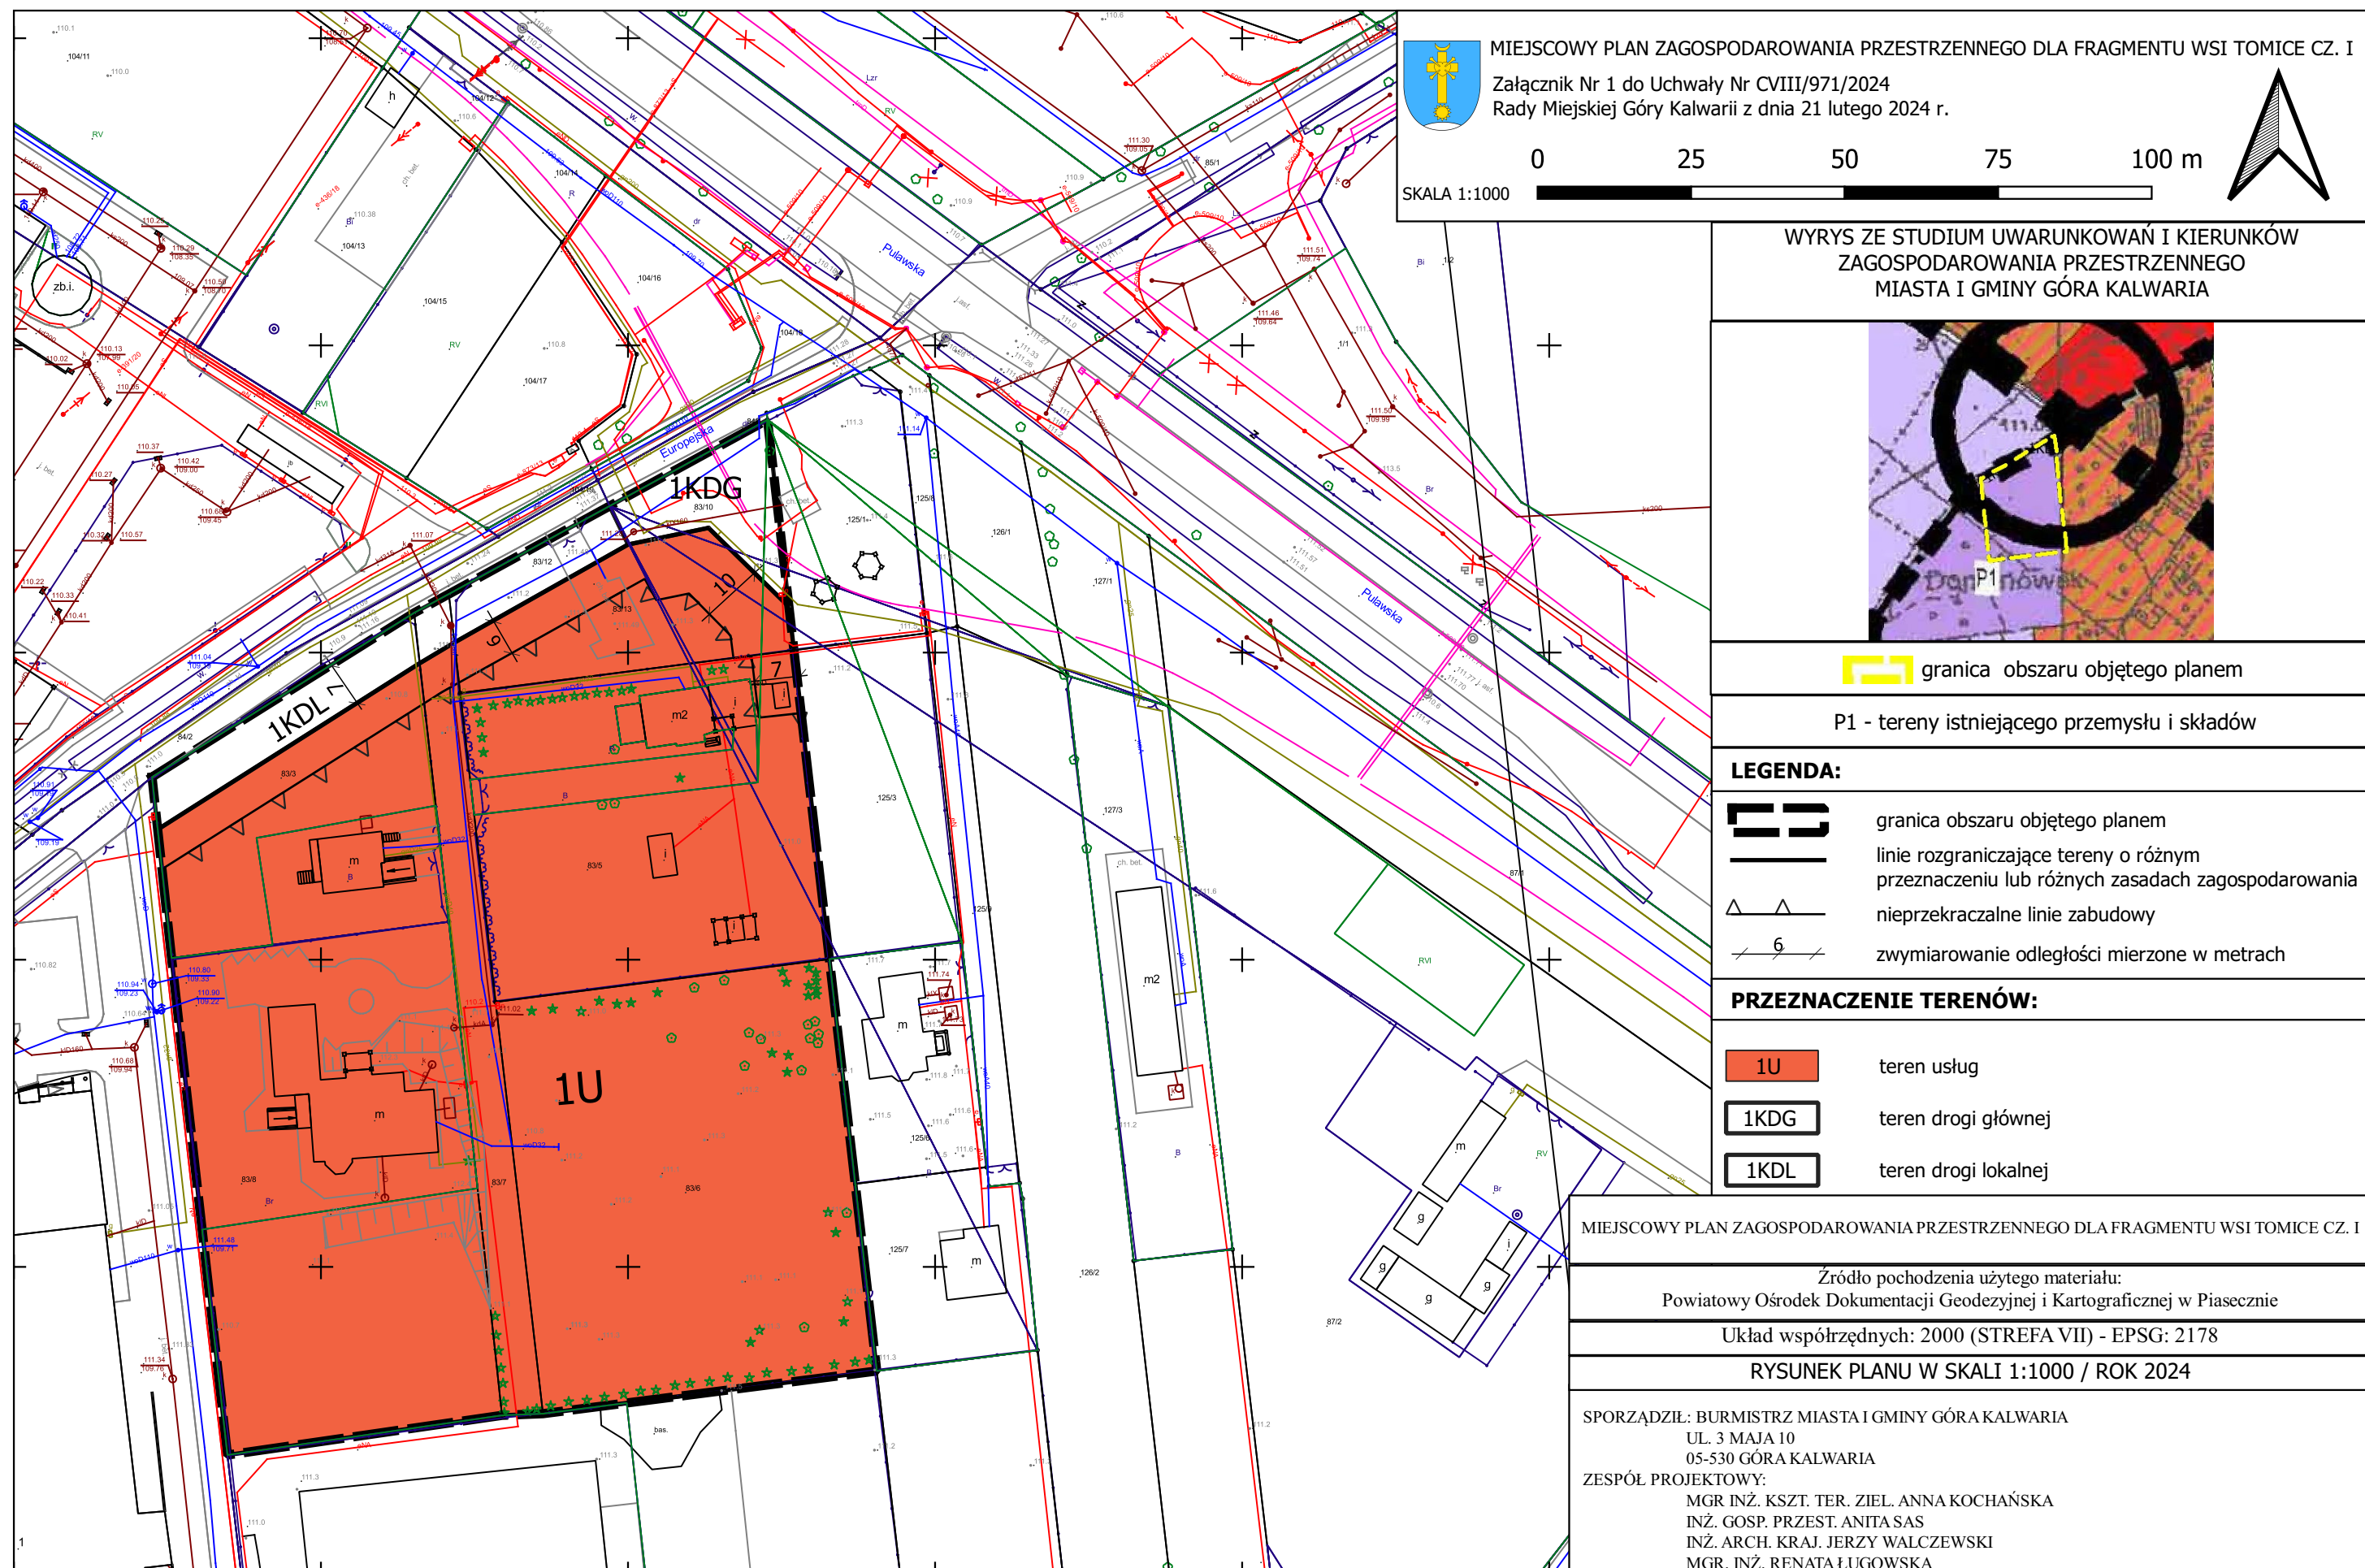


MIEJSCOWY PLAN ZAGOSPODAROWANIA PRZESTRZENNEGO DLA FRAGMENTU WSI TOMICE CZ. I
 Załącznik Nr 1 do Uchwały Nr CVIII/971/2024
 Rady Miejskiej Góry Kalwarii z dnia 21 lutego 2024 r.

0 25 50 75 100 m

SKALA 1:1000

**WYRYS ZE STUDYUM UWARUNKOWAŃ I KIERUNKÓW
 ZAGOSPODAROWANIA PRZESTRZENNEGO
 MIASTA I GMINY GÓRA KALWARIA**

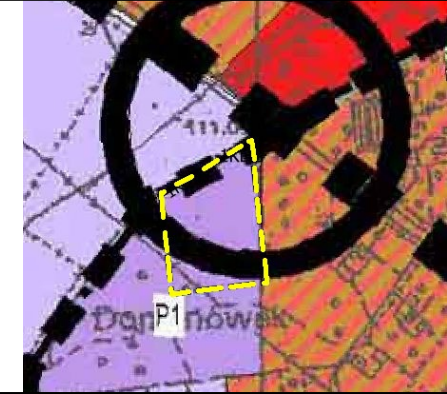

granica obszaru objętego planem

P1 - tereny istniejącego przemysłu i składów

- LEGENDA:**
- granica obszaru objętego planem
 - linie rozgraniczające tereny o różnym przeznaczeniu lub różnych zasadach zagospodarowania
 - nieprzekraczalne linie zabudowy
 - zwymiarowanie odległości mierzone w metrach

- PRZEZNACZENIE TERENÓW:**
- 1U teren usług
 - 1KDG teren drogi głównej
 - 1KDL teren drogi lokalnej

MIEJSCOWY PLAN ZAGOSPODAROWANIA PRZESTRZENNEGO DLA FRAGMENTU WSI TOMICE CZ. I

Źródło pochodzenia użytego materiału:
 Powiatowy Ośrodek Dokumentacji Geodezyjnej i Kartograficznej w Piasecznie

Układ współrzędnych: 2000 (STREFA VII) - EPSG: 2178

RYSUNEK PLANU W SKALI 1:1000 / ROK 2024

SPORZĄDZIŁ: BURMISTRZ MIASTA I GMINY GÓRA KALWARIA
 UL. 3 MAJA 10
 05-530 GÓRA KALWARIA

ZESPÓŁ PROJEKTOWY:
 MGR INŻ. KSZT. TER. ZIEL. ANNA KOCHAŃSKA
 INŻ. GOSP. PRZEST. ANITASAS
 INŻ. ARCH. KRAJ. JERZY WALCZEWSKI
 MGR. INŻ. RENATA ŁUGOWSKA

Załącznik Nr 2 do uchwały Nr CVIII/971/2024

Rady Miejskiej Góra Kalwarii

Z dnia 21 lutego 2024 r.

**ROZSTRZYGNĘCIE O SPOSOBIE ROZPATRZENIA NIEUWZGLĘDNIONYCH UWAG DO PROJEKTU MIEJSCOWEGO PLANU ZAGOSPODAROWANIA PRZESTRZENNEGO
DLA FRAGMENTU WSI TOMICE CZ. I.**

Lp.	Data wpływu uwagi	Nazwisko i imię, nazwa jednostki organizacyjnej i adres zgłaszającego o uwagi	Treść uwagi	Oznaczenie nieruchomości, której dotyczy uwaga	Ustalenia projektu planu dla nieruchomości, której dotyczy uwaga	Rozstrzygnięcie Burmistrza w sprawie rozpatrzenia uwagi		Rozstrzygnięcie Rady Miejskiej w sprawie rozpatrzenia uwagi		Uwagi
						uwaga uwzględniona	uwaga nieuwzględniona	uwaga uwzględniona	uwaga nieuwzględniona	
Projekt miejscowego planu został wyłożony do publicznego wglądu w dniach od 06.12.2023 r. do 27.12.2023 r. Uwagi do projektu planu można było wносить do dnia 10.01.2024 r.										
1.	11.12.2023	*	1. Dopuszczenie w przeznaczeniu podstawowym zabudowy mieszkaniowej jednorodzinnej U/M. 2. Zmniejszenie odległości linii zabudowy od dz. nr 83/10.	83/11 Tomice (wg aktualnych danych z EGiB działka podzielona na: 83/10, 83/12, 83/13)	1U	-	1 Uwaga nieuwzględniona	-	1 Uwaga nieuwzględniona	1. Projekt planu dla terenu oznaczonego symbolem 1U dopuszcza zabudowę mieszkaniową jednorodziną wolno stojącą jako przeznaczenie uzupełniające z uwagi na przeznaczenie wskazane w Studium uwarunkowań i kierunków zagospodarowania przestrzennego miasta i gminy Góra Kalwaria, wskazującego jako podstawowy kierunek tereny produkcji, usług i składów (P1). W przedmiotowym terenie w Studium uwarunkowań i kierunków zagospodarowania przestrzennego dopuszcza się jedynie zachowanie istniejących obiektów i terenów o funkcji mieszkaniowej. 2. Nieprzekraczalna linia zabudowy na dz. ew. nr 83/13 (od strony dz. ew. nr 83/10) została wyznaczona w odległości 10 m z uwagi na wskazaną kategorię drogi krajowej. Zgodnie z ustawą o drogach publicznych (Dz. U. z 2023 r. poz. 645 ze zm.) minimalna odległość usytuowania obiektów budowlanych od zewnętrznej krawędzi jezdni wynosi 10 m.
						-	2 Uwaga nieuwzględniona	-	2 Uwaga nieuwzględniona	

* Dane w aktach sprawy

Załącznik Nr 3 do uchwały Nr CVIII/971/2024
Rady Miejskiej Góry Kalwarii
z dnia 21 lutego 2024 r.

**ROZSTRZYGNIECIA O SPOSOBIE REALIZACJI, ZAPISANYCH W PLANIE, INWESTYCJI
Z ZAKRESU INFRASTRUKTURY TECHNICZNEJ, KTÓRE NALEŻĄ DO ZADAŃ WŁASNYCH
GMINY, ORAZ ZASADACH ICH FINANSOWANIA**

Rozstrzygnięcie o sposobie realizacji, zapisanych w planie miejscowym inwestycji z zakresu infrastruktury technicznej sporządzonej po analizie przepisów obowiązujących w zakresie budżetu gmin i finansów publicznych, jak i wykonanych na potrzeby planu miejscowego materiałów planistycznych, a w szczególności prognozy skutków finansowych uchwalenia miejscowego planu zagospodarowania przestrzennego dla fragmentu wsi Tomice cz. I. Wszystkie inwestycje z zakresu komunikacji i infrastruktury technicznej w obszarze objętym planem miejscowym były już zaplanowane w obowiązującym miejscowym planie zagospodarowania przestrzennego dla fragmentu wsi Tomice - Domanówek, przyjętym uchwałą nr XLIV/477/2013 Rady Miejskiej Góry Kalwarii z dnia 30 lipca 2013 r. (Dz. Urz. Woj. Maz. z 2013 r., poz. 9064). Procedura miejscowego planu zagospodarowania przestrzennego nie wprowadza żadnych nowych inwestycji z zakresu infrastruktury technicznej, które należą do zadań własnych gminy (nie przewiduje realizacji nowych dróg, ani sieci infrastruktury technicznej). W związku z powyższym nie ma potrzeby ustalania pochodzenia środków finansowych na te cele oraz zasad ich finansowań.

Przewodnicząca Rady Miejskiej

Aleksandra Fedynicz-Komosa

Załącznik Nr 4 do uchwały Nr CVIII/971/2024

Rady Miejskiej Góry Kalwarii

z dnia 21 lutego 2024 r.

Zalacznik4.xml

Dane przestrzenne, o których mowa w art. 67a ust. 3 i 5 ustawy z dnia 27 marca 2003 r. o planowaniu i zagospodarowaniu przestrzennym (j.t. Dz.U. z 2020 r. poz. 293 z późn. zm.) ujawnione zostaną po kliknięciu w ikonę