



DZIENNIK URZĘDOWY

WOJEWÓDZTWA MAZOWIECKIEGO

Warszawa, dnia 5 września 2019 r.

Poz. 10414

UCHWAŁA NR XVI/141/2019 RADY MIEJSKIEJ GÓRY KALWARII

z dnia 28 sierpnia 2019 r.

w sprawie miejscowego planu zagospodarowania przestrzennego dla fragmentu wsi Potycz

Na podstawie art. 18 ust. 2 pkt 5 ustawy z dnia 8 marca 1990 r. o samorządzie gminnym (Dz. U. z 2019 r. poz. 506 i 1309) oraz art. 20 ust. 1 ustawy z dnia 27 marca 2003 r. o planowaniu i zagospodarowaniu przestrzennym (Dz. U. z 2018 r. poz. 1945 i z 2019 r. poz. 60, 235, 730 i 1009), w związku z Uchwałą Nr LXIV/688/2018 Rady Miejskiej Góry Kalwarii z dnia 27 czerwca 2018 r. w sprawie przystąpienia do sporządzenia miejscowego planu zagospodarowania przestrzennego dla fragmentu wsi Potycz, zmienioną Uchwałą Nr XVI/140/2019 Rady Miejskiej Góry Kalwarii z dnia 28 sierpnia 2019 r. oraz stwierdzając, że plan nie narusza ustaleń *Studium uwarunkowań i kierunków zagospodarowania przestrzennego Miasta i Gminy Góra Kalwaria*, przyjętego uchwałą Nr LVIII/635/2014 Rady Miejskiej Góry Kalwarii z dnia 27 czerwca 2014 roku, uchwała się co następuje:

Rozdział 1. Ustalenia ogólne

§ 1. 1. Uchwała się miejscowy plan zagospodarowania przestrzennego dla fragmentu wsi Potycz, zwany dalej planem, składający się z:

- 1) części tekstowej stanowiącej treść uchwały;
- 2) części graficznej, na którą składa się rysunek planu sporządzony w skali 1:1000, stanowiący załącznik nr 1 do uchwały;
- 3) rozstrzygnięcia o sposobie rozpatrzenia uwag wniesionych do projektu planu, stanowiącego załącznik nr 2 do uchwały;
- 4) rozstrzygnięcia o sposobie realizacji, zapisanych w planie, inwestycji z zakresu infrastruktury technicznej, które należą do zadań własnych gminy oraz zasadach ich finansowania, stanowiącego załącznik nr 3 do uchwały.

2. Granice obszaru planu wyznacza granica dz. ew. nr 284/3 we wsi Potycz, gmina Góra Kalwaria.

§ 2. 1. W planie ustala się:

- 1) przeznaczenie terenów oraz linie rozgraniczające tereny o różnym przeznaczeniu lub różnych zasadach zagospodarowania;
- 2) zasady ochrony i kształtowania ładu przestrzennego;
- 3) zasady ochrony środowiska, przyrody i krajobrazu;
- 4) zasady kształtowania krajobrazu;
- 5) zasady kształtowania zabudowy oraz wskaźniki zagospodarowania terenu, maksymalną i minimalną intensywność zabudowy jako wskaźnik powierzchni całkowitej zabudowy w odniesieniu do powierzchni

działki budowlanej, minimalny udział procentowy powierzchni biologicznie czynnej w odniesieniu do powierzchni działki budowlanej, maksymalną wysokość zabudowy, minimalną liczbę miejsc do parkowania w tym miejsca przeznaczone na parkowanie pojazdów zaopatrzonych w kartę parkingową i sposób ich realizacji oraz linie zabudowy i gabaryty obiektów;

- 6) granice i sposoby zagospodarowania terenów lub obiektów podlegających ochronie, na podstawie odrębnych przepisów;
- 7) szczegółowe zasady i warunki scalania i podziału nieruchomości objętych planem miejscowym;
- 8) zasady modernizacji, rozbudowy i budowy systemów komunikacji i infrastruktury technicznej;
- 9) stawki procentowe, na podstawie których ustala się opłatę z tytułu wzrostu wartości nieruchomości związanego z uchwaleniem planu;
- 10) granice terenów rozmieszczenia inwestycji celu publicznego o znaczeniu ponadlokalnym;
- 11) sposób usytuowania obiektów budowlanych w stosunku do dróg i innych terenów publicznie dostępnych oraz do granic przyległych nieruchomości, kolorystykę obiektów budowlanych oraz pokrycie dachów.

2. W planie nie ustala się:

- 1) zasad ochrony dziedzictwa kulturowego i zabytków, w tym krajobrazów kulturowych, oraz dóbr kultury współczesnej;
- 2) wymagań wynikających z potrzeb kształtowania przestrzeni publicznych;
- 3) szczególnych warunków zagospodarowania terenów oraz ograniczeń w ich użytkowaniu, w tym zakazu zabudowy;
- 4) sposobu i terminu tymczasowego zagospodarowania, urządzania i użytkowania terenów.

§ 3. Ilekroć w uchwale jest mowa o:

- 1) **dachu płaskim** – należy przez to rozumieć dach o kącie nachylenia połaci dachowych nie większym niż 12°;
- 2) **dachu wielospadowym** – należy przez to rozumieć dach o dwóch lub więcej połaciach;
- 3) **nieprzekraczalnej linii zabudowy** – należy przez to rozumieć wyznaczone na rysunku planu linie, przed które nie może być wysunięte lico zewnętrznej ściany wznoszonego budynku, z dopuszczeniem wysunięcia przed nie do 1,5 m: gzymsów, balkonów, wykuszy, zadaszeń nad wejściami, pochylni i schodów zewnętrznych;
- 4) **przeznaczeniu dopuszczalnym** – należy przez to rozumieć przeznaczenie inne niż podstawowe, dopuszczone w ustaleniach szczegółowych określonych planem;
- 5) **przeznaczeniu podstawowym** – należy przez to rozumieć rodzaj przeznaczenia, które zostało określone w ustaleniach szczegółowych określonych planem;
- 6) **usługach** – należy przez to rozumieć działalność, której celem jest zaspokojenie potrzeb ludności metodami nieprzemysłowymi;
- 7) **wskazniku powierzchni biologicznie czynnej** – należy przez to rozumieć procentowy udział powierzchni biologicznie czynnej w odniesieniu do powierzchni działki budowlanej;
- 8) **zieleni izolacyjnej** – należy przez to rozumieć pas zwartej wielogatunkowej zieleni o zróżnicowanej wysokości (zielen wielopiętrowa – niska, średnia, wysoka), docelowo minimum 6 m, stanowiącą izolację akustyczną i wizualną, z możliwością przerwania w przypadku konieczności ominięcia istniejących przeszkód, w tym obiektów infrastruktury technicznej.

§ 4. 1. Następujące oznaczenia graficzne na rysunku planu są obowiązującymi ustaleniami planu:

- 1) granica obszaru objętego planem;
- 2) linie rozgraniczające tereny o różnym przeznaczeniu lub różnych zasadach zagospodarowania;
- 3) nieprzekraczalne linie zabudowy;
- 4) zwymiarowane odległości mierzone w metrach;

- 5) pas zieleni izolacyjnej;
- 6) przeznaczenie terenów o różnych zasadach zagospodarowania, wyznaczonych liniami rozgraniczającymi i oznaczonych symbolami liczbowo-literowymi, w tym:
 - a) U – tereny zabudowy usługowej, składy i magazyny,
 - b) KDG – teren drogi publicznej klasy głównej.

2. Oznaczenia graficzne występujące na rysunku planu, nie wymienione w ust. 1, w tym wynikające z przepisów odrębnych, mają wyłącznie charakter informacyjny.

Rozdział 2.

Ustalenia dla całego obszaru objętego planem

§ 5. W zakresie zasad ochrony i kształtowania ładu przestrzennego i krajobrazu ustala się kształtowanie charakteru zabudowy na obszarze objętym planem poprzez ustalone szczegółowo w planie parametry i wskaźniki kształtowania zabudowy i zagospodarowania terenu.

§ 6. W zakresie zasad ochrony środowiska, przyrody i krajobrazu ustala się:

- 1) w przypadku lokalizowania w obszarze oznaczonym symbolem U lokali mieszkalnych obowiązek zachowania dopuszczalnego poziomu hałasu, zgodnie z przepisami odrębnym z zakresu ochrony środowiska w sprawie dopuszczalnych poziomów hałasu w środowisku, dla terenów chronionych akustycznie jak dla terenów przeznaczonych na cele mieszkaniowo-usługowe;
- 2) zakaz lokalizacji przedsięwzięć mogących zawsze znacząco oddziaływać na środowisko oraz składowisk odpadów, z wyjątkiem obiektów infrastruktury technicznej i komunikacyjnej;
- 3) zakaz lokalizacji zakładów stwarzających zagrożenie dla życia lub zdrowia ludzi, a w szczególności zakładów o zwiększonym lub dużym ryzyku wystąpienia poważnych awarii przemysłowych;
- 4) nakaz realizacji pasa zieleni izolacyjnej, oznaczonego na rysunku planu symbolem graficznym.

§ 7. W zakresie zasad kształtowania zabudowy oraz wskaźników zagospodarowania terenu ustala się:

- 1) parametry i wskaźniki kształtowania zabudowy i zagospodarowania terenu zgodnie z ustaleniami szczegółowymi dla poszczególnych terenów;
- 2) w zakresie zasad kształtowania zabudowy:
 - a) nieprzekraczalne linie zabudowy zgodnie z rysunkiem planu,
 - b) jeżeli ustalenia szczegółowe dla danych terenów nie stanowią inaczej, wysokość obiektów budowlanych do 16 m;
- 3) w zakresie zapewnienia miejsc do parkowania i sposobu ich realizacji:
 - a) liczbę miejsc do parkowania samochodów osobowych dla usług – minimum 3 miejsca postojowe na każde rozpoczęte 100 m² powierzchni użytkowej,
 - b) liczbę miejsc do parkowania samochodów osobowych dla składów i magazynów – minimum 3 miejsca postojowe na 10 zatrudnionych,
 - c) sytuowanie miejsc do parkowania na działce budowlanej, na której realizowana jest zabudowa,
 - d) minimalna liczba miejsc do parkowania dla pojazdów zaopatrzonych w kartę parkingową zgodnie z przepisami odrębnymi z zakresu dróg publicznych oraz prawa ruchu drogowego.

§ 8. W zakresie granic i sposobu zagospodarowania terenów lub obiektów podlegających ochronie, ustalonych na podstawie odrębnych przepisów:

- 1) cały obszar objęty planem znajduje się w granicach Warszawskiego Obszaru Chronionego Krajobrazu, dla którego obowiązują nakazy i zakazy odnośnie zagospodarowania terenu zgodnie z przepisami odrębnymi z zakresu ochrony przyrody;
- 2) cały obszar objęty planem znajduje się w granicach Głównych Zbiorników Wód Podziemnych nr 215 Subniecka Warszawska, nr 2151 Subniecka Warszawska (część centralna) oraz nr 222 Dolina Środkowej

Wisły, dla których obowiązują nakazy i zakazy odnośnie zagospodarowania terenu zgodnie z ustaleniami niniejszej uchwały.

§ 9. W zakresie szczegółowych zasad i warunków scalania i podziału nieruchomości ustala się:

- 1) w granicach obszaru objętego planem nie wyznacza się obszarów wymagających przeprowadzenia scaleń i podziałów nieruchomości;
- 2) minimalna powierzchnia działek i minimalne szerokości frontów działek zgodnie z ustaleniami szczegółowymi dla poszczególnych terenów;
- 3) kąt położenia granic działek w stosunku do przyległego pasa drogowego od 70° do 110°;
- 4) parametry określone w niniejszej uchwale nie dotyczą działek wydzielanych pod obiekty i urządzenia infrastruktury technicznej, drogi oraz przyłączenia do działek sąsiednich.

§ 10. W zakresie zasad budowy systemów komunikacji ustala się:

- 1) układ komunikacyjny, który tworzą drogi publiczne klasy głównej, oznaczone na rysunku planu symbolem KDG, stanowiące poszerzenie istniejących dróg przylegających do obszaru planu;
- 2) powiązanie układu komunikacyjnego, o którym mowa w pkt 1, z otaczającym układem komunikacyjnym poprzez:
 - a) drogę wojewódzką, której fragment zlokalizowany jest w obszarze objętym planem i oznaczony symbolem 1KDG,
 - b) drogę krajową, której fragment zlokalizowany jest w obszarze objętym planem i oznaczony symbolem 2KDG.

§ 11. W zakresie zasad modernizacji, rozbudowy i budowy systemów infrastruktury technicznej ustala się:

- 1) dopuszczenie budowy nowych oraz utrzymanie, przebudowę i rozbudowę istniejących obiektów, urządzeń i sieci infrastruktury technicznej, z zachowaniem przepisów odrębnych z zakresu prawa budowlanego;
- 2) budowę sieci infrastruktury technicznej zlokalizowanej w liniach rozgraniczających projektowanych dróg, poza pasami jezdni;
- 3) dopuszczenie budowy sieci infrastruktury technicznej zlokalizowanej w terenach przeznaczonych pod zabudowę, pomiędzy linią rozgraniczającą tereny a nieprzekraczalną linią zabudowy;
- 4) w zakresie zaopatrzenia w wodę:
 - a) zasilanie w wodę z projektowanej sieci wodociągowej,
 - b) budowę sieci wodociągowej o średnicy nie mniejszej niż 80 mm, z zastrzeżeniem lit. c,
 - c) przy realizacji nowych sieci wodociągowych na obszarze objętym planem, nakaz zachowania parametrów sieci wymaganych dla ochrony przeciwpożarowej oraz realizacji hydrantów naziemnych o wymaganej średnicy nominalnej, zgodnie z przepisami odrębnymi w zakresie przeciwpożarowego zaopatrzenia w wodę;
- 5) w zakresie odprowadzania ścieków bytowych:
 - a) odprowadzenie ścieków do projektowanej sieci kanalizacyjnej,
 - b) budowę sieci kanalizacyjnej o średnicy nie mniejszej niż 90 mm,
 - c) do czasu realizacji sieci kanalizacyjnej dopuszczenie odprowadzania ścieków do:
 - zbiorników bezodpływowych na nieczystości ciekłe, zgodnie z przepisami odrębnymi z zakresu prawa wodnego oraz prawa budowlanego,
 - przydomowych oczyszczalni ścieków, zgodnie z przepisami odrębnymi z zakresu prawa wodnego oraz prawa budowlanego;
- 6) w zakresie odprowadzania wód opadowych i roztopowych:

- a) odprowadzanie wód opadowych i roztopowych bezpośrednio do ziemi na danej działce budowlanej, zgodnie z warunkami określonymi w przepisach odrębnych z zakresu prawa wodnego i gospodarki ściekowej,
 - b) dopuszczenie odprowadzania wód opadowych i roztopowych z terenów zabudowy i ulic poprzez spływ powierzchniowy i urządzenia infiltracyjne, w tym: rowy infiltracyjne, zbiorniki retencyjno-infiltracyjne, studnie chłonne, po uprzednim oczyszczeniu, zgodnie z warunkami określonymi w przepisach odrębnych z zakresu prawa wodnego,
 - c) dopuszczenie odprowadzania wód opadowych i roztopowych do projektowanej kanalizacji deszczowej,
 - d) dopuszczenie budowy sieci kanalizacji deszczowej o średnicy nie mniejszej niż 250 mm;
- 7) w zakresie zaopatrzenia w gaz:
- a) zasilanie w gaz projektowanej sieci gazowej,
 - b) budowę sieci gazowej o średnicy nie mniejszej niż 32 mm, zgodnie z przepisami odrębnymi z zakresu prawa budowlanego i rozporządzeń w sprawie sieci gazowej,
 - c) dopuszczenie stosowania rozwiązań indywidualnych do czasu realizacji sieci gazowej;
- 8) w zakresie zaopatrzenia w energię elektryczną:
- a) zasilanie w energię elektryczną w oparciu o istniejące i projektowane stacje oraz linie elektroenergetyczne średniego i niskiego napięcia,
 - b) dopuszczenie przebudowy istniejącej sieci elektroenergetycznej z linii napowietrznych na kablowe;
 - c) dopuszczenie indywidualnych systemów pozyskiwania energii, w tym lokalizacji urządzeń wytwarzających energię z odnawialnych źródeł energii o mocy nieprzekraczającej 100 kW, z zastrzeżeniem lit. d,
 - d) zakaz lokalizacji turbin wiatrowych i biogazowni;
- 9) w zakresie zaopatrzenia w ciepło:
- a) ogrzewanie budynków z indywidualnych źródeł ciepła z zastrzeżeniem lit. b,
 - b) nakaz stosowania mediów niepowodujących przekroczenia standardów emisyjnych i standardów jakości środowiska bądź systemów ogrzewania opartych na odnawialnych źródłach energii;
- 10) w zakresie telekomunikacji – obsługę z projektowanych sieci telekomunikacyjnych, zgodnie z przepisami odrębnymi z zakresu prawa telekomunikacyjnego;
- 11) prowadzenie gospodarki odpadami zgodnie z przepisami odrębnymi z zakresu gospodarowania odpadami oraz utrzymania czystości i porządku w gminach.

§ 12. Ustala się stawki procentowe, na podstawie których ustala się opłatę z tytułu wzrostu wartości nieruchomości, związanej z uchwaleniem niniejszego planu, w wysokościach:

- 1) 15% dla terenów oznaczonych na rysunku planu symbolem U;
- 2) 0% dla terenów oznaczonych na rysunku planu symbolami: KDG.

§ 13. Ustala się granice terenów rozmieszczenia inwestycji celu publicznego o znaczeniu ponadlokalnym w liniach rozgraniczających terenów oznaczonych na rysunku planu symbolem KDG.

§ 14. W zakresie kolorystyki obiektów budowlanych oraz pokrycia dachów:

- 1) nakazuje się stosowanie kolorystyki elewacji budynków w kolorach od bieli poprzez odcienie piaskowe i beżowe do koloru żółtego;
- 2) zakazuje się stosowania do wykończenia elewacji budynków okładzin z tworzyw sztucznych typu siding i blachy trapezowej;
- 3) nakazuje się stosowanie pokryć dachowych w odcieniach: szarości, grafitu, brązu i czerwieni z zastrzeżeniem pkt 4;

- 4) dopuszcza się stosowanie dachów z nawierzchnią ziemną urządzoną w sposób zapewniający naturalną wegetację.

Rozdział 3. Ustalenia szczegółowe

§ 15. Dla terenów oznaczonych na rysunku planu symbolem 1U ustala się:

- 1) przeznaczenie podstawowe – zabudowa usługowa, składy i magazyny;
- 2) przeznaczenie dopuszczalne – lokale mieszkalne towarzyszące funkcji podstawowej;
- 3) parametry i wskaźniki kształtowania zabudowy:
 - a) maksymalny wskaźnik powierzchni zabudowy: 60% powierzchni działki budowlanej,
 - b) minimalny udział powierzchni biologicznie czynnej: 30% powierzchni działki budowlanej,
 - c) maksymalny wskaźnik intensywności zabudowy: 1,2 dla działki budowlanej,
 - d) minimalny wskaźnik intensywności zabudowy: 0,01 dla działki budowlanej,
 - e) maksymalna wysokość zabudowy – 12 m, w tym maksymalnie trzy kondygnacje nadziemne,
 - f) ukształtowanie połaci dachowych – jedno- i wielospadowe o kącie nachylenia połaci do 30° oraz dachy płaskie;
- 4) lokalizację pasa zieleni izolacyjnej o szerokości min. 10 m, zgodnie z rysunkiem planu;
- 5) w zakresie warunków scalania i podziału nieruchomości:
 - a) powierzchnię działki nie mniejszą niż 1 800 m²,
 - b) szerokość frontu działki nie mniejszą niż 50 m,
 - c) kąt położenia granic działek zgodnie z § 9 pkt 3;
- 6) w zakresie obsługi komunikacyjnej:
 - a) obsługa terenu z drogi oznaczonej symbolem: 1KDG,
 - b) dopuszczenie wyznaczenia dróg wewnętrznych nieoznaczonych na rysunku planu o minimalnej szerokości 8 m.

§ 16. Dla poszczególnych dróg, oznaczonych na rysunku planu, ustala się następujące warunki funkcjonalno-techniczne:

Lp.	Oznaczenie terenu	Przeznaczenie terenu	Zasady zagospodarowania	Informacje
1.	1KDG	droga publiczna klasy głównej	szerokość fragmentu drogi w granicach planu zgodnie z rysunkiem: 3,5 m	poszerzenie istniejącej drogi przylegającej do obszaru objętego planem (DW731)
2.	2KDG	droga publiczna klasy głównej	szerokość fragmentu drogi w granicach planu zgodnie z rysunkiem: 1,5 m	poszerzenie istniejącej drogi przylegającej do obszaru objętego planem (DK79)


Rozdział 4. Ustalenia końcowe

§ 17. Wykonanie uchwały powierza się Burmistrzowi Miasta i Gminy Góra Kalwaria.

§ 18. Uchwała wchodzi w życie po upływie 14 dni od dnia jej ogłoszenia w Dzienniku Urzędowym Województwa Mazowieckiego.


Przewodniczący Rady Miejskiej

Jan Rokita

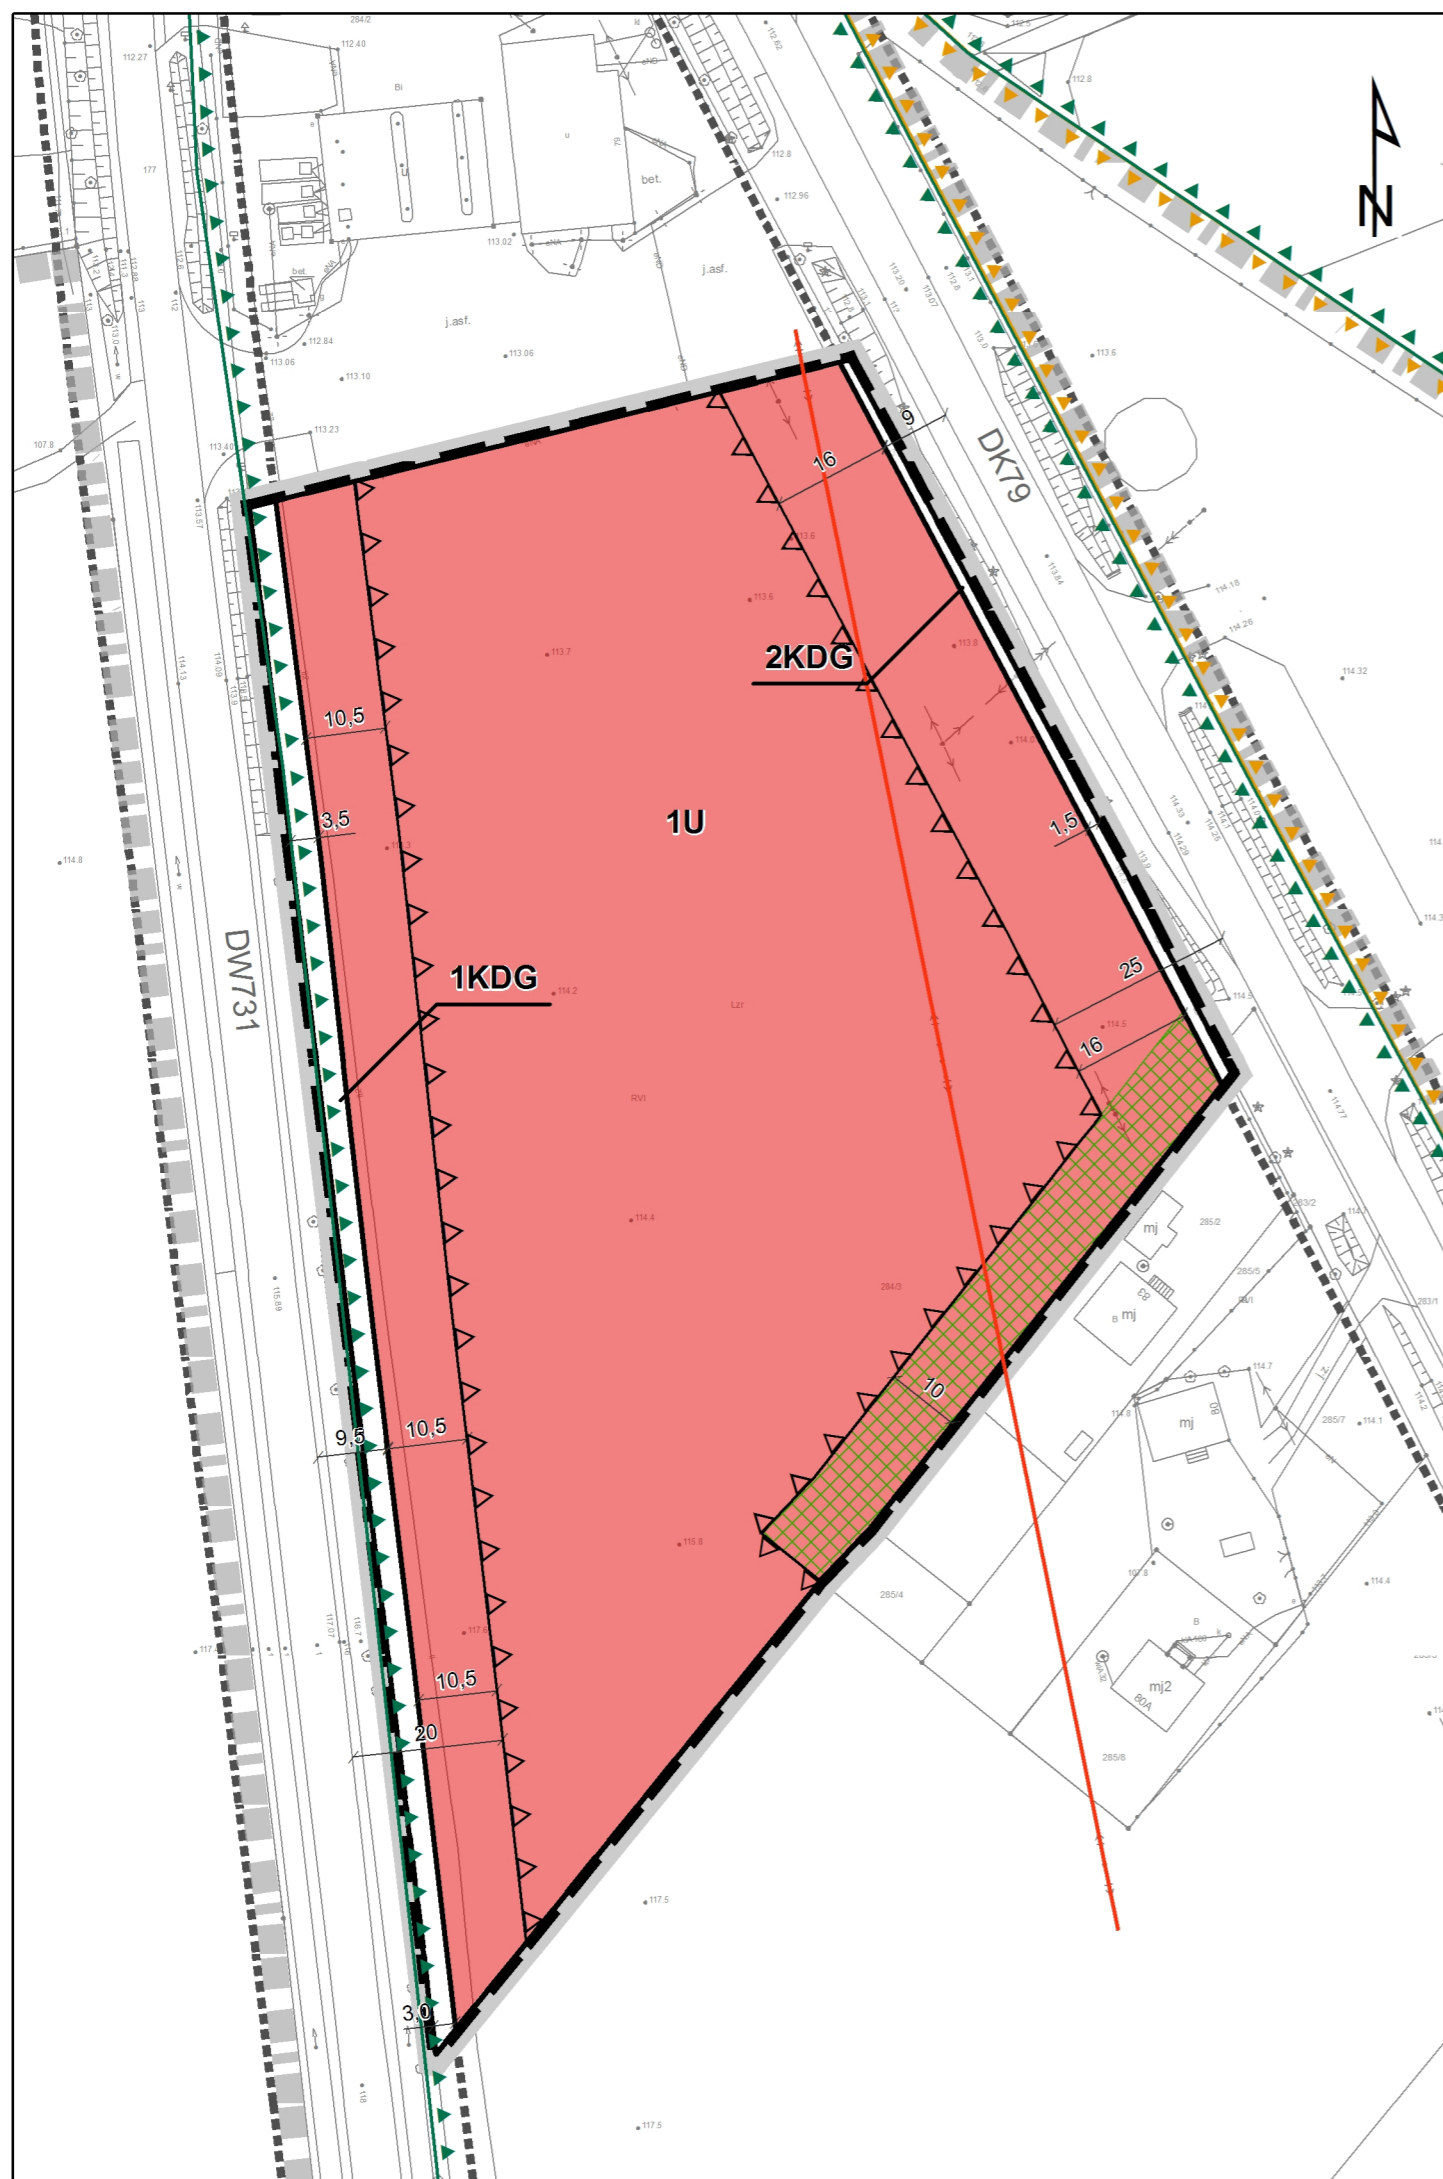

MIEJSCOWY PLAN ZAGOSPODAROWANIA PRZESTRZENNEGO DLA FRAGMENTU WSI POTYCZ

RYSUNEK PLANU SKALA 1:1000

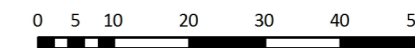

OBOWIĄZUJĄCE USTALENIA PLANU

OZNACZENIA LINIOWE

- granica obszaru objętego planem
- linia rozgraniczająca tereny o różnym przeznaczeniu lub różnych zasadach zagospodarowania
- nieprzekraczalna linia zabudowy
- zwymiarowane odległości mierzone w metrach

PRZEZNACZENIE TERENÓW

- U – teren zabudowy usługowej, składów i magazynów
- KDG – teren drogi publicznej klasy głównej

POZOSTAŁE

- pas zieleni izolacyjnej

ELEMENTY INFORMACYJNE PLANU

- granica Warszawskiego Obszaru Chronionego Krajobrazu
- granica Obszaru Chronionego Krajobrazu Dolina rzeki Pilicy i Drzewiczki
- linia elektroenergetyczna średniego napięcia
- linia rozgraniczająca drogi poza planem
- granica gminy Góra Kalwaria

WYRYS ZE STUDIUM UWARUNKOWAŃ I KIERUNKÓW ZAGOSPODAROWANIA PRZESTRZENNEGO MIASTA I GMINY GÓRA KALWARIA



Legenda

- granica obszaru objętego planem
- granica (gminy) opracowania studium
- drogi istniejące układu podstawowego
- granica Warszawskiego Obszaru Chronionego Krajobrazu
- tereny koncentracji usług

MIEJSCOWY PLAN ZAGOSPODAROWANIA PRZESTRZENNEGO DLA FRAGMENTU WSI POTYCZ

RYSUNEK PLANU

główny projektant: mgr inż. arch. Anna Olbromska-Matusiak

zespół: inż. Natalia Andraszek
inż. Zuzanna Górecka-Gąbka
inż. Kamil Suchożebski

Wykonawca:
Budplan Sp. z o.o.
ul. Kordeckiego 20
04-327 Warszawa

skala:
1:1000

2019 r.

Załącznik nr 1
do Uchwały Nr XVI/141/2019
Rady Miejskiej Góry Kalwarii
z dnia 28 sierpnia 2019 r.

Załącznik Nr 2 do uchwały Nr XVI/141/2019
Rady Miejskiej Góry Kalwarii
z dnia 28 sierpnia 2019 r.

**Rozstrzygnięcie o sposobie rozpatrzenia uwag wniesionych do projektu
miejscowego planu zagospodarowania przestrzennego dla fragmentu wsi Potycz**

Projekt miejscowego planu zagospodarowania przestrzennego dla fragmentu wsi Potycz został wyłożony do publicznego wglądu w dniach od 24 maja 2019 r. do 14 czerwca 2019 r., uwagi można było wносить do dnia 28 czerwca 2019 r.

Podczas wyłożenia projektu ww. planu miejscowego do publicznego wglądu oraz w wyznaczonym terminie na wniesienie uwag, zgodnie z art. 17 pkt 11 ustawy z dnia 27 marca 2003 r. o planowaniu i zagospodarowaniu przestrzennym (Dz. U. z 2018 r. poz. 1945 i z 2019 r. poz. 60, 235, 730 i 1009), do Burmistrza Miasta i Gminy Góra Kalwaria uwagi nie wpłynęły.

Przewodniczący Rady Miejskiej

Jan Rokita

Załącznik Nr 3 do uchwały Nr XVI/141/2019
Rady Miejskiej Góry Kalwarii
z dnia 28 sierpnia 2019 r.

Rozstrzygnięcie o sposobie realizacji, zapisanych w miejscowym planie zagospodarowania przestrzennego dla fragmentu wsi Potycz, inwestycji z zakresu infrastruktury technicznej, które należą do zadań własnych gminy oraz zasadach ich finansowania

Rozstrzygnięcie o sposobie realizacji, zapisanych w planie miejscowym, inwestycji z zakresu infrastruktury technicznej sporządzono po analizie przepisów obowiązujących w zakresie budżetu gminy i finansów publicznych, jak i wykonanych na potrzeby planu miejscowego materiałów planistycznych, a w szczególności prognozy skutków finansowych uchwalenia miejscowego planu zagospodarowania przestrzennego dla fragmentu wsi Potycz.

Procedowany miejscowy plan zagospodarowania przestrzennego nie wprowadza żadnych nowych inwestycji z zakresu infrastruktury technicznej, które należą do zadań własnych gminy (nie przewiduje realizacji nowych dróg gminnych, ani sieci infrastruktury technicznej). W związku z powyższym nie ma potrzeby ustalania pochodzenia środków finansowych na te cele oraz zasad ich finansowania.

Przewodniczący Rady Miejskiej

Jan Rokita