



DZIENNIK URZĘDOWY

WOJEWÓDZTWA MAZOWIECKIEGO

Warszawa, dnia 11 czerwca 2024 r.

Poz. 6032

UCHWAŁA NR IV/30/2024 RADY MIEJSKIEJ GÓRY KALWARII

z dnia 5 czerwca 2024 r.

w sprawie miejscowego planu zagospodarowania przestrzennego dla fragmentu miasta Góra Kalwaria – rejon ul. Lipkowskiej cz. I

Na podstawie art. 18 ust. 2 pkt 5 ustawy z dnia 8 marca 1990 r. o samorządzie gminnym (Dz. U. z 2024 r. poz. 609, 721) oraz art. 20 ust. 1 ustawy z dnia 27 marca 2003 r. o planowaniu i zagospodarowaniu przestrzennym (Dz. U. z 2023 r. poz. 977 z późn. zm.), w związku z art. 67 ust. 3 ustawy z dnia 7 lipca 2023 r. o zmianie ustawy o planowaniu i zagospodarowaniu przestrzennym oraz niektórych innych ustaw (Dz. U. z 2023 r. poz. 1688) oraz w związku z Uchwałą Nr LXXXVIII/766/2023 Rady Miejskiej Góry Kalwarii z dnia 25 stycznia 2023 r. w sprawie przystąpienia do sporządzenia miejscowego planu zagospodarowania przestrzennego dla fragmentu miasta Góra Kalwaria – rejon ul. Lipkowskiej cz. I, zmienioną z Uchwałą Nr III/25/2024 Rady Miejskiej Góry Kalwarii z dnia 29 maja 2024 r. oraz stwierdzając, że plan nie narusza ustaleń zmiany Studium uwarunkowań i kierunków zagospodarowania przestrzennego Miasta i Gminy Góra Kalwaria, przyjętej Uchwałą LVIII/635/2014 Rady Miejskiej Góry Kalwarii z dnia 27 czerwca 2014 r.,

Rozdział 1. Ustalenia ogólne

§ 1. 1. Uchwala się miejscowy plan zagospodarowania przestrzennego dla fragmentu miasta Góra Kalwaria – rejon ul. Lipkowskiej cz. I.

2. Załącznikami do niniejszej uchwały są:

- 1) rysunek planu sporządzony w skali 1:1000, stanowiący załącznik nr 1 do uchwały;
- 2) rozstrzygnięcie o sposobie rozpatrzenia nieuwzględnionych uwag wniesionych do projektu planu, stanowiące załącznik nr 2 do uchwały;
- 3) rozstrzygnięcie o sposobie realizacji zapisanych w planie inwestycji z zakresu infrastruktury technicznej, które należą do zadań własnych gminy, oraz zasadach ich finansowania, stanowiące załącznik nr 3 do uchwały;
- 4) dane przestrzenne, stanowiące załącznik nr 4 do uchwały.

§ 2. Granicę obszaru objętego planem oznaczono na rysunku planu symbolem graficznym.

§ 3. 1. W planie ustala się:

- 1) przeznaczenie terenów oraz linie rozgraniczające tereny o różnym przeznaczeniu lub różnych zasadach zagospodarowania;
- 2) zasady ochrony i kształtowania ładu przestrzennego;
- 3) zasady ochrony środowiska, przyrody i krajobrazu;
- 4) zasady kształtowania krajobrazu;

- 5) granice i sposoby zagospodarowania terenów lub obiektów podlegających ochronie, na podstawie odrębnych przepisów, obszarów szczególnego zagrożenia powodzią, obszarów osuwania się mas ziemnych, krajobrazów priorytetowych określonych w audycie krajobrazowym;
- 6) zasady ochrony dziedzictwa kulturowego i zabytków;
- 7) szczególne warunki zagospodarowania terenów oraz ograniczenia w ich użytkowaniu;
- 8) zasady kształtowania zabudowy oraz wskaźniki zagospodarowania terenu, maksymalną i minimalną intensywność zabudowy jako wskaźnik powierzchni całkowitej zabudowy w odniesieniu do powierzchni działki budowlanej, minimalny udział procentowy powierzchni biologicznie czynnej w odniesieniu do powierzchni działki budowlanej, maksymalną wysokość zabudowy, minimalną liczbę miejsc do parkowania w tym miejsca przeznaczone na parkowanie pojazdów zaopatrzonych w kartę parkingową i sposób ich realizacji oraz linie zabudowy i gabaryty obiektów;
- 9) szczegółowe zasady i warunki scalania i podziału nieruchomości objętych planem;
- 10) zasady modernizacji, rozbudowy i budowy systemów komunikacji i infrastruktury technicznej;
- 11) stawki procentowe, na podstawie których ustala się opłatę z tytułu wzrostu wartości nieruchomości związanego z uchwaleniem planu;
- 12) granice terenów rozmieszczenia inwestycji celu publicznego o znaczeniu ponadlokalnym;
- 13) granice terenów rozmieszczenia inwestycji celu publicznego o znaczeniu lokalnym;
- 14) sposób usytuowania obiektów budowlanych w stosunku do granic przyległych nieruchomości, kolorystykę obiektów budowlanych oraz pokrycie dachów;
- 15) granice terenów zamkniętych i granice stref ochronnych terenów zamkniętych.

2. Plan nie zawiera, ze względu na brak potrzeb określania lub brak występowania:

- 1) zasad ochrony krajobrazów kulturowych, oraz dóbr kultury współczesnej;
- 2) wymagań wynikających z potrzeb kształtowania przestrzeni publicznych;
- 3) granic i sposobów zagospodarowania terenów górniczych;
- 4) sposobu i terminu tymczasowego zagospodarowania, urządzania i użytkowania terenów.

§ 4. Ilekroć w uchwale jest mowa o:

- 1) **dachu płaskim** – należy przez to rozumieć dach o kącie nachylenia połaci dachowych nie większym niż 12°;
- 2) **dachu wielospadowym** – należy przez to rozumieć dach o dwóch lub więcej połaciach, o kącie nachylenia połaci dachowych powyżej 12°;
- 3) **nieprzekraczalnej linii zabudowy** – należy przez to rozumieć wyznaczone na rysunku planu linie, przed które nie może być wysunięte lico zewnętrznej nadziemnej ściany wznoszonego budynku, nie dotyczy budowli oraz obiektów małej architektury, z dopuszczeniem wysunięcia przed nie na głębokość do 1,5 m gzymsów, balkonów, loggii, wykuszy, zadaszeń nad wejściami, pochylni i schodów zewnętrznych;
- 4) **usługach** – należy przez to rozumieć działalność prowadzoną w obiektach wolno stojących lub lokalach użytkowych wbudowanych, której celem jest zaspokojenie potrzeb ludności metodami nieprzemysłowymi.

§ 5. 1. Następujące oznaczenia graficzne na rysunku planu są obowiązującymi ustaleniami planu:

- 1) granica obszaru objętego miejscowym planem zagospodarowania przestrzennego;
- 2) linia rozgraniczająca tereny o różnym przeznaczeniu lub różnych zasadach zagospodarowania;
- 3) nieprzekraczalna linia zabudowy;
- 4) zwymiarowane odległości mierzone w metrach;
- 5) strefa ograniczonej zabudowy i zagospodarowania terenów sąsiadujących z terenami kolejowymi;
- 6) przeznaczenie terenów o różnych zasadach zagospodarowania, wyznaczonych liniami rozgraniczającymi i oznaczonych symbolami liczbowo-literowymi, w tym:

- a) **MNW** – teren zabudowy mieszkaniowej jednorodzinnej wolnostojącej,
- b) **MNW-U** – teren zabudowy mieszkaniowej jednorodzinnej wolnostojącej lub usług,
- c) **U** – teren usług,
- d) **ZN-ZP** – teren zieleni naturalnej lub zieleni urządzonej,
- e) **KDG** – teren drogi głównej,
- f) **KDD** – teren drogi dojazdowej,
- g) **KR** – teren komunikacji drogowej wewnętrznej,
- h) **KKK** – teren komunikacji kolejowej.

2. Oznaczenia graficzne występujące na rysunku planu, nie wymienione w ust. 1, w tym wynikające z przepisów odrębnych, mają wyłącznie charakter informacyjny.

Rozdział 2.

Ustalenia dla całego obszaru objętego planem

§ 6. W zakresie zasad ochrony i kształtowania ładu przestrzennego i krajobrazu ustala się:

- 1) kształtowanie zabudowy na obszarze objętym planem poprzez ustalone w planie parametry i wskaźniki kształtowania zabudowy i zagospodarowania terenu;
- 2) dla istniejących budynków zlokalizowanych bezpośrednio przy granicy działki budowlanej lub w odległości 1,5 m od niej dopuszczenie ich zachowania, wraz z możliwością przebudowy, nadbudowy, rozbudowy i remontu, jeżeli zachowane zostaną ustalenia przepisów odrębnych oraz ustalenia szczegółowe dla danych terenów.

§ 7. W zakresie zasad ochrony środowiska, przyrody i krajobrazu ustala się:

- 1) obowiązek zachowania dopuszczalnego poziomu hałasu zgodnie z przepisami odrębnymi dla terenów chronionych akustycznie, oznaczonych na rysunku planu symbolami:
 - a) **MNW** – jak dla terenów zabudowy mieszkaniowej jednorodzinnej,
 - b) **MNW-U, U** – dla terenów przeznaczonych na cele mieszkaniowo-usługowe;
- 2) zakaz lokalizacji przedsięwzięć mogących znacząco oddziaływać na środowisko, z wyjątkiem obiektów infrastruktury technicznej, kolejowej i komunikacyjnej;
- 3) zakaz lokalizacji zakładów stwarzających zagrożenie dla życia lub zdrowia ludzi, a w szczególności zakładów o zwiększonym lub dużym ryzyku wystąpienia poważnych awarii przemysłowych;
- 4) uwzględnienie uwarunkowań wynikających z położenia:
 - a) całego obszaru objętego planem w zasięgu Głównych Zbiorników Wód Podziemnych nr 215 Subniecka Warszawska oraz 2151 Subniecka Warszawska (część centralna), zgodnie z ustaleniami niniejszej uchwały i przepisami odrębnymi,
 - b) części obszaru objętego planem w zasięgu Głównych Zbiorników Wód Podziemnych nr 222 Dolina środkowej Wisły zgodnie z ustaleniami niniejszej uchwały i przepisami odrębnymi.

§ 8. W zakresie granic i sposobu zagospodarowania terenów lub obiektów podlegających ochronie, ustalonych na podstawie przepisów odrębnych, obszarów szczególnego zagrożenia powodzią, obszarów osuwania się mas ziemnych, krajobrazów priorytetowych określonych w audycie krajobrazowym:

- 1) obszar objęty planem znajduje się w całości w granicach Warszawskiego Obszaru Chronionego Krajobrazu, dla którego obowiązują nakazy i zakazy odnośnie zagospodarowania terenu zgodnie z przepisami odrębnymi ustanawiającymi ten obszar;
- 2) obszar objęty planem znajduje się częściowo w granicach Obszaru Specjalnej Ochrony Natura 2000 Dolina Środkowej Wisły PLB140004, dla którego obowiązują nakazy i zakazy odnośnie zagospodarowania terenu zgodnie z przepisami odrębnymi ustanawiającymi ten obszar;
- 3) obszar objęty planem znajduje się częściowo w obszarze szczególnego zagrożenia powodzią, na którym prawdopodobieństwo wystąpienia powodzi jest wysokie i wynosi raz na 10 lat ($Q=10\%$);

- 4) obszar objęty planem znajduje się częściowo w obszarze szczególnego zagrożenia powodzią, na którym prawdopodobieństwo wystąpienia powodzi jest średnie i wynosi raz na 100 lat ($Q=1\%$);
- 5) obszar objęty planem znajduje się częściowo w obszarze zagrożenia powodzią, na którym prawdopodobieństwo wystąpienia powodzi jest niskie i wynosi raz na 500 lat ($Q=0,2\%$);
- 6) obszar objęty planem znajduje się częściowo w granicach osuwisk nieaktywnych o numerach identyfikacyjnych 16177 oraz 16179;
- 7) obszar objęty planem znajduje się częściowo w granicach krajobrazu priorytetowego określonego w audycie krajobrazowym województwa mazowieckiego o kodzie 14-318.76-029.

§ 9. W zakresie zasad ochrony dziedzictwa kulturowego i zabytków wskazuje się budynek wpisany do gminnej ewidencji zabytków (budynek mieszkalny, ul. Lipkowska 15) oznaczony na rysunku planu symbolem graficznym, ochrona obiektu na podstawie przepisów odrębnych, dotyczących ochrony zabytków i opieki nad zabytkami, a także dotyczących postępowania z zabytkami w procesie budowlanym.

§ 10. W zakresie szczególnych warunków zagospodarowania terenów oraz ograniczeń w ich użytkowaniu ustala się strefę ograniczonej zabudowy i zagospodarowania terenów sąsiadujących z terenami kolejowymi, zgodnie z rysunkiem planu, w celu zapewnienia eksploatacji linii kolejowej, działania urządzeń związanych z prowadzeniem ruchu kolejowego, a także bezpieczeństwa ruchu kolejowego, gdzie obowiązują nakazy, zakazy oraz ograniczenia wynikające z przepisów odrębnych z zakresu transportu kolejowego.

§ 11. W zakresie zasad kształtowania zabudowy oraz wskaźników zagospodarowania terenu ustala się:

- 1) parametry i wskaźniki kształtowania zabudowy i zagospodarowania terenu zgodnie z ustaleniami szczegółowymi dla poszczególnych terenów;
- 2) w zakresie zasad kształtowania zabudowy:
 - a) nieprzekraczalne linie zabudowy zgodnie z rysunkiem planu, z zastrzeżeniem lit. b,
 - b) dla istniejących budynków i części budynków zlokalizowanych pomiędzy linią rozgraniczającą, a nieprzekraczalną linią zabudowy dopuszczenie ich zachowania, wraz z możliwością przebudowy, nadbudowy, rozbudowy i remontu, jeżeli zachowane zostaną ustalenia przepisów odrębnych oraz ustalenia szczegółowe dla danych terenów,
 - c) jeżeli ustalenia szczegółowe dla poszczególnych terenów nie stanowią inaczej, wysokość obiektów budowlanych do 20,0 m, z wyłączeniem obiektów małej architektury;
- 3) w zakresie zapewnienia miejsc do parkowania i sposobu ich realizacji:
 - a) liczbę miejsc do parkowania samochodów osobowych:
 - dla zabudowy mieszkaniowej jednorodzinnej – minimum 2 miejsca do parkowania na 1 lokal mieszkalny, wliczając miejsca garażowe,
 - dla domów zakonnych – minimum 1 miejsce do parkowania na 4 miejsca zakwaterowania;
 - dla usług oświaty – minimum 1 miejsce do parkowania na 4 stanowiska pracy;
 - dla pozostałych usług – minimum 1 miejsce do parkowania na każde rozpoczęte 30 m² powierzchni użytkowej lokalu usługowego,
 - b) minimalna liczba miejsc do parkowania dla pojazdów zaopatrzonych w kartę parkingową zgodnie z przepisami odrębnymi z zakresu dróg publicznych.

§ 12. W zakresie szczegółowych zasad i warunków scalania i podziału nieruchomości ustala się:

- 1) w granicach obszaru objętego planem nie wyznacza się obszarów wymagających przeprowadzenia scaleń i podziałów nieruchomości;
- 2) minimalna powierzchnia działek i minimalne szerokości frontów działek zgodnie z ustaleniami szczegółowymi dla poszczególnych terenów;
- 3) kąt położenia granic działek w stosunku do przyległego pasa drogowego od 70° do 110°;
- 4) parametry określone w niniejszej uchwale nie dotyczą działek wydzielanych pod objekty i urządzenia infrastruktury technicznej i komunikacji.

§ 13. W zakresie kolorystyki obiektów budowlanych ustala się:

- 1) stosowanie na elewacji budynków barw jasnych, pastelowych, z jednoczesnym zakazem stosowania odcieni koloru niebieskiego, zielonego i fioletowego;
- 2) obowiązek określania kolorów zgodnie z pkt. 1 nie dotyczy materiałów elewacyjnych w kolorach dla nich naturalnych np. kamienia, ceramiki, stali nierdzewnej, szkła, drewna, aluminium, miedzi;
- 3) detale architektoniczne budynku, w tym: balustrady schodów zewnętrznych, balkonów, loggii, tarasów – w kolorach: czarnym, szarym, naturalnych kolorach metalu, kamienia i drewna lub w kolorze tynku.

§ 14. W zakresie kolorystyki oraz pokrycia dachów ustala się:

- 1) dla dachów stromych, o spadku powyżej 12°:
 - a) stosowanie dachówki, gontu bitumicznego, blachy płaskiej na rąbek stojący lub blachodachówki,
 - b) zakaz stosowania blachy trapezowej oraz blachy falistej,
 - c) kolor pokrycia dachów: w odcieniach ceglanych, szarych, grafitowych;
- 2) dopuszcza się stosowanie dachów z nawierzchnią ziemną urządzoną w sposób zapewniający naturalną vegetację.

§ 15. W zakresie zasad modernizacji, rozbudowy i budowy systemów komunikacji ustala się:

- 1) powiązanie obszaru objętego planem z otaczającym układem komunikacyjnym poprzez drogi oznaczone na rysunku planu symbolami 1KDG i 1KDD;
- 2) układ komunikacyjny, który tworzą istniejące drogi publiczne klasy głównej i dojazdowej, oznaczone na rysunku planu symbolami KDG i KDD oraz drogi wewnętrzne, oznaczone na rysunku planu symbolem KR;
- 3) dopuszczenie lokalizowania w terenach dróg urządzeń infrastruktury technicznej, miejsc do parkowania, dróg dla rowerów, ciągów pieszych, zieleni, rowów, urządzeń związanych z zapewnieniem ciągłości przepływu wód oraz prawidłowym funkcjonowaniem systemu odwodnienia, zgodnie z przepisami odrębnymi;
- 4) dopuszczenie obsługi terenów wyznaczonych planem z dojazdów nieoznaczonych na rysunku planu, a dopuszczonych w ustaleniach szczegółowych dla poszczególnych terenów,
- 5) minimalną szerokość dojazdów nieoznaczonych na rysunku planu, a dopuszczonych w ustaleniach szczegółowych dla poszczególnych terenów – 6,0 m.

§ 16. W zakresie zasad modernizacji, rozbudowy i budowy systemów infrastruktury technicznej ustala się:

- 1) możliwość budowy nowych oraz utrzymanie, przebudowę i rozbudowę istniejących obiektów, urządzeń i sieci infrastruktury technicznej, z zachowaniem przepisów odrębnych;
- 2) w zakresie zaopatrzenia w wodę:
 - a) zasilanie w wodę z sieci wodociągowej,
 - b) budowę sieci wodociągowej o średnicy nie mniejszej niż 80 mm, z zastrzeżeniem lit. c,
 - c) przy realizacji nowych i przebudowie istniejących sieci wodociągowych na obszarze objętym planem, nakaz zachowania parametrów sieci wymaganych dla ochrony przeciwpożarowej oraz realizacji hydrantów naziemnych o wymaganej średnicy nominalnej, zgodnie z przepisami odrębnymi z zakresu przeciwpożarowego zaopatrzenia w wodę;
- 3) w zakresie odprowadzania ścieków bytowych i przemysłowych:
 - a) odprowadzanie ścieków do sieci kanalizacyjnej,
 - b) budowę sieci kanalizacyjnej o średnicy nie mniejszej niż 90 mm,
 - c) podczyszczanie ścieków przemysłowych, zgodnie z przepisami odrębnymi;
- 4) w zakresie odprowadzania wód opadowych i roztopowych:

- a) odprowadzanie wód opadowych i roztopowych bezpośrednio do ziemi na danej działce budowlanej, zgodnie z warunkami określonymi w przepisach odrębnych z zakresu prawa wodnego i gospodarki ściekowej, z zastrzeżeniem lit. b, c, d i e,
 - b) dopuszczenie odprowadzania wód opadowych i roztopowych z terenów zabudowy i ulic poprzez spływ powierzchniowy i urządzenia infiltracyjne, w tym: rowy infiltracyjne, zbiorniki retencyjno-infiltracyjne, studnie chłonne, po uprzednim oczyszczeniu, zgodnie z warunkami określonymi w przepisach odrębnych z zakresu prawa wodnego i gospodarki ściekowej,
 - c) dopuszczenie odprowadzania wód opadowych i roztopowych do kanalizacji deszczowej,
 - d) dopuszczenie budowy sieci kanalizacji deszczowej o średnicy nie mniejszej niż 250 mm,
 - e) zakaz odprowadzania wód opadowych i roztopowych z terenów sąsiednich na tereny kolejowe i korzystania z kolejowych urządzeń odwadniających;
- 5) w zakresie zaopatrzenia w gaz:
- a) zasilanie w gaz z sieci gazowej,
 - b) budowę sieci gazowej o średnicy nie mniejszej niż 32 mm;
- 6) w zakresie zaopatrzenia w energię elektryczną:
- a) zasilanie w energię elektryczną w oparciu o istniejące i projektowane stacje oraz linie elektroenergetyczne średniego i niskiego napięcia,
 - b) dopuszczenie przebudowy istniejącej sieci elektroenergetycznej z linii napowietrznych na kablowe,
 - c) dopuszczenie lokalizacji stacji transformatorowych,
 - d) dopuszczenie indywidualnych systemów pozyskiwania energii, w tym:
 - lokalizacji wolnostojących urządzeń wytwarzających energię z odnawialnych źródeł energii o mocy nieprzekraczającej 500 kW, z zastrzeżeniem lit. e i f,
 - lokalizacji urządzeń innych niż wolnostojące wytwarzających energię z odnawialnych źródeł energii, z zastrzeżeniem lit. e i f,
 - e) zakaz lokalizacji elektrowni wiatrowych i biogazowni,
 - f) w zakresie wolnostojących urządzeń wytwarzających energię z odnawialnych źródeł energii ustala się usytuowanie, stosowanie rozwiązań i materiałów, nie powodujących negatywnego wpływu na bezpieczeństwo ruchu kolejowego i drogowego;
- 7) w zakresie zaopatrzenia w ciepło:
- a) ogrzewanie budynków ze źródeł indywidualnych, z zastosowaniem wysokosprawnych źródeł ciepła, ograniczających emisję zanieczyszczeń do środowiska,
 - b) dopuszczenie indywidualnych systemów pozyskiwania ciepła, w tym:
 - lokalizacji wolnostojących urządzeń wytwarzających ciepło z odnawialnych źródeł energii o mocy nieprzekraczającej 500 kW, z zastrzeżeniem lit. c,
 - lokalizacji urządzeń innych niż wolnostojące wytwarzających ciepło z odnawialnych źródeł energii, z zastrzeżeniem lit. c,
 - c) zakaz lokalizacji biogazowni;
- 8) w zakresie telekomunikacji – obsługę z istniejących i rozbudowywanych sieci telekomunikacyjnych, zgodnie z przepisami odrębnymi z zakresu prawa budowlanego;
- 9) prowadzenie gospodarki odpadami zgodnie z przepisami odrębnymi z zakresu odpadów.

§ 17. Ustala się stawki procentowe, na podstawie których ustala się opłatę z tytułu wzrostu wartości nieruchomości, związanej z uchwaleniem niniejszego planu, w wysokościach:

- 1) 7% dla terenów oznaczonych na rysunku planu symbolami: MNW;
- 2) 8% dla terenów oznaczonych na rysunku planu symbolami: MNW-U, U;

3) 0% dla terenów oznaczonych na rysunku planu symbolami: ZN-ZP, KDG, KDD, KR, KKK.

§ 18. Ustala się granice terenu rozmieszczenia inwestycji celu publicznego o znaczeniu ponadlokalnym w liniach rozgraniczających tereny oznaczone na rysunku planu symbolami:

- 1) 1KDG – związany z realizacją inwestycji celu publicznego w zakresie budowy i utrzymania dróg;
- 2) 1KKK – związany z realizacją inwestycji celu publicznego w zakresie budowy i utrzymania linii kolejowych.

§ 19. Ustala się granice terenu rozmieszczenia inwestycji celu publicznego o znaczeniu lokalnym w liniach rozgraniczających teren oznaczony na rysunku planu symbolem 1KDD związany z realizacją inwestycji celu publicznego w zakresie budowy i utrzymania dróg.

§ 20. Wskazuje się granice terenu kolejowego zamkniętego zgodnie z rysunkiem planu.

Rozdział 3. Ustalenia szczegółowe

§ 21. Dla terenu oznaczonego na rysunku planu symbolem 1MNW ustala się:

- 1) przeznaczenie – zabudowa mieszkaniowa jednorodzinna wolnostojąca;
- 2) parametry i wskaźniki kształtowania zabudowy:
 - a) maksymalny wskaźnik powierzchni zabudowy: 30% powierzchni działki budowlanej,
 - b) udział powierzchni biologicznie czynnej: minimum 50% powierzchni działki budowlanej,
 - c) wskaźnik maksymalnej intensywności zabudowy: 0,6 dla działki budowlanej,
 - d) wskaźnik minimalnej intensywności zabudowy: 0,01 dla działki budowlanej,
 - e) maksymalna wysokość zabudowy:
 - dla budynków mieszkalnych 12,0 m,
 - dla budynków gospodarczych i garażowych 6,0 m,
 - f) ukształtowanie połaci dachowych:
 - budynków mieszkalnych: dachy dwu- lub wielospadowe o kącie nachylenia do 45°,
 - budynków gospodarczych i garażowych: dachy płaskie, jednospadowe lub wielospadowe o kącie nachylenia do 45°,
 - g) w odniesieniu do zabudowy istniejącej obowiązek stosowania ustaleń pkt. 2 odpowiednio w ramach dokonywanej zmiany parametrów lub konstrukcji istniejących budynków;
- 3) w zakresie warunków scalania i podziału nieruchomości:
 - a) powierzchnię działki nie mniejszą niż 2000 m²,
 - b) szerokość frontu działki nie mniejszą niż 20,0 m;
- 4) w zakresie obsługi komunikacyjnej:
 - a) obsługa terenu z dróg 1KDD, 1KR oraz z drogi 1KDG poprzez teren 2MNW-U i 3MNW-U,
 - b) dopuszczenie wyznaczania dojazdów nieoznaczonych na rysunku planu, z zastrzeżeniem §15 pkt 5.

§ 22. Dla terenów oznaczonych na rysunku planu symbolami 1MNW-U, 2MNW-U, 3MNW-U:

- 1) przeznaczenie:
 - a) zabudowa mieszkaniowa jednorodzinna wolnostojąca,
 - b) usługi;
- 2) wyklucza się przeznaczenie:
 - a) usług handlu hurtowego,
 - b) usług handlu wielkopowierzchniowego;

3) parametry i wskaźniki kształtowania zabudowy:

- a) maksymalny wskaźnik powierzchni zabudowy: 30% powierzchni działki budowlanej,
- b) udział powierzchni biologicznie czynnej: minimum 40% powierzchni działki budowlanej,
- c) wskaźnik maksymalnej intensywności zabudowy: 0,9 dla działki budowlanej,
- d) wskaźnik minimalnej intensywności zabudowy: 0,01 dla działki budowlanej,
- e) maksymalna wysokość zabudowy:
 - dla budynków mieszkalnych 12,0 m,
 - dla budynków usługowych 12,0 m,
 - dla budynków gospodarczych i garażowych 6,0 m,
- f) ukształtowanie połaci dachowych:
 - budynków mieszkalnych: dachy dwu- lub wielospadowe o kącie nachylenia do 45°,
 - budynków usługowych, gospodarczych i garażowych: dachy płaskie, jednospadowe lub wielospadowe o kącie nachylenia do 45°,
- g) w odniesieniu do zabudowy istniejącej obowiązek stosowania ustaleń pkt. 3 odpowiednio w ramach dokonywanej zmiany parametrów lub konstrukcji istniejących budynków;

4) w zakresie warunków scalania i podziału nieruchomości:

- a) powierzchnię działki nie mniejszą niż 800 m²,
- b) szerokość frontu działki nie mniejszą niż 16,0 m;

5) w zakresie obsługi komunikacyjnej:

- a) obsługa terenów z dróg 1KDG, 1KDD, 1KR, 2KR, 3KR,
- b) dopuszczenie wyznaczania dojazdów nieoznaczonych na rysunku planu, z zastrzeżeniem §15 pkt 5.

§ 23. Dla terenu oznaczonego na rysunku planu symbolem 4MNW-U ustala się:

1) przeznaczenie:

- a) zabudowa mieszkaniowa jednorodzinna wolnostojąca,
- b) usługi;

2) wyklucza się przeznaczenie usług handlu wielkopowierzchniowego;

3) zakaz lokalizacji nowych budynków;

4) zakaz rozbudowy i nadbudowy istniejących budynków;

5) parametry i wskaźniki kształtowania zabudowy:

- a) maksymalny wskaźnik powierzchni zabudowy: 30% powierzchni działki budowlanej,
- b) udział powierzchni biologicznie czynnej: minimum 50% powierzchni działki budowlanej,
- c) wskaźnik maksymalnej intensywności zabudowy: 0,6 dla działki budowlanej,
- d) wskaźnik minimalnej intensywności zabudowy: 0,01 dla działki budowlanej,
- e) maksymalna wysokość zabudowy:
 - dla budynków mieszkalnych 12,0 m,
 - dla budynków usługowych 12,0 m,
 - dla budynków gospodarczych i garażowych 12,0 m,

f) ukształtowanie połaci dachowych:

- budynków mieszkalnych i usługowych: dachy dwu- lub wielospadowe o kącie nachylenia do 45°,

- budynków gospodarczych i garażowych: dachy płaskie, jednospadowe lub wielospadowe o kącie nachylenia do 45°;

6) w zakresie warunków scalania i podziału nieruchomości:

- a) powierzchnię działki nie mniejszą niż 1500 m²,
- b) szerokość frontu działki nie mniejszą niż 20,0 m;

7) w zakresie obsługi komunikacyjnej: obsługa terenu z drogi 1KDD.

§ 24. Dla terenu oznaczonego na rysunku planu symbolem **1U** ustala się:

1) przeznaczenie – usługi;

2) wyklucza się przeznaczenie:

- a) usług handlu hurtowego,
- b) usług handlu wielkopowierzchniowego;

3) dopuszczenie lokalizacji budynków zamieszkania zbiorowego – domów zakonnych;

4) parametry i wskaźniki kształtowania zabudowy:

- a) maksymalny wskaźnik powierzchni zabudowy: 30% powierzchni działki budowlanej,
- b) udział powierzchni biologicznie czynnej: minimum 50% powierzchni działki budowlanej,
- c) wskaźnik maksymalnej intensywności zabudowy: 0,6 dla działki budowlanej,
- d) wskaźnik minimalnej intensywności zabudowy: 0,01 dla działki budowlanej,
- e) maksymalna wysokość zabudowy:
 - dla budynków usługowych 12,0 m,
 - dla budynków gospodarczych i garażowych 6,0 m,

f) ukształtowanie połaci dachowych:

- budynków usługowych: dachy dwu- lub wielospadowe o kącie nachylenia do 45°,
- budynków gospodarczych i garażowych: dachy płaskie, jednospadowe lub wielospadowe o kącie nachylenia do 45°;

5) w zakresie warunków scalania i podziału nieruchomości:

- a) powierzchnię działki nie mniejszą niż 2000 m²,
- b) szerokość frontu działki nie mniejszą niż 20,0 m;

6) w zakresie obsługi komunikacyjnej: obsługa terenu z drogi 1KDG.

§ 25. Dla terenu oznaczonego na rysunku planu symbolem **1ZN-ZP, 2ZN-ZP** ustala się:

1) przeznaczenie:

- a) zieleń naturalna,
- b) zieleń urządzona;

2) zakaz lokalizacji budynków;

3) dopuszcza się lokalizację terenowych urządzeń sportu i rekreacji;

4) udział powierzchni biologicznie czynnej: minimum 80% powierzchni działki budowlanej;

5) w zakresie obsługi komunikacyjnej: obsługa terenu bezpośrednio z drogi 1KDD, oraz pośrednio przez teren 4MNW-U.

§ 26. Dla terenu oznaczonego na rysunku planu symbolem **1KDG** ustala się:

1) przeznaczenie: droga główna;

- 2) dopuszcza się zagospodarowanie zgodnie z §15 pkt 3;
- 3) szerokość w liniach rozgraniczających – zmienna, zgodnie z rysunkiem planu.

§ 27. Dla terenu oznaczonego na rysunku planu symbolem **1KDD** ustala się:

- 1) przeznaczenie: droga dojazdowa;
- 2) dopuszcza się zagospodarowanie zgodnie z §15 pkt 3;
- 3) szerokość w liniach rozgraniczających – zmienna, zgodnie z rysunkiem planu.

§ 28. Dla terenów oznaczonych na rysunku planu symbolami **1KR, 2KR, 3KR** ustala się:

- 1) przeznaczenie – komunikacja drogowa wewnętrzna;
- 2) dopuszcza się zagospodarowanie zgodnie z §15 pkt 3;
- 3) szerokość w liniach rozgraniczających – zmienna, zgodnie z rysunkiem planu.

§ 29. Dla terenu oznaczonego na rysunku planu symbolem **1KKK** ustala się:

- 1) przeznaczenie – komunikacja kolejowa;
- 2) zagospodarowanie zgodnie z przepisami odrębnymi z zakresu transportu kolejowego.


Rozdział 4. Ustalenia końcowe

§ 30. Wykonanie uchwały powierza się Burmistrzowi Miasta i Gminy Góra Kalwaria.

§ 31. Uchwała wchodzi w życie po upływie 14 dni od dnia jej ogłoszenia w Dzienniku Urzędowym Województwa Mazowieckiego.

Przewodnicząca Rady Miejskiej

Teresa Jędrał


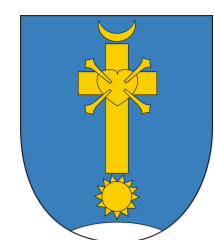


MIJSCOWY PLAN ZAGOSPODAROWANIA PRZESTRZENNEGO DLA FRAGMENTU MIASTA GÓRA KALWARIA

– REJON UL. LIPKOWSKIEJ CZ. I

RYSUNEK PLANU | SKALA 1:1000

0 100 200 m

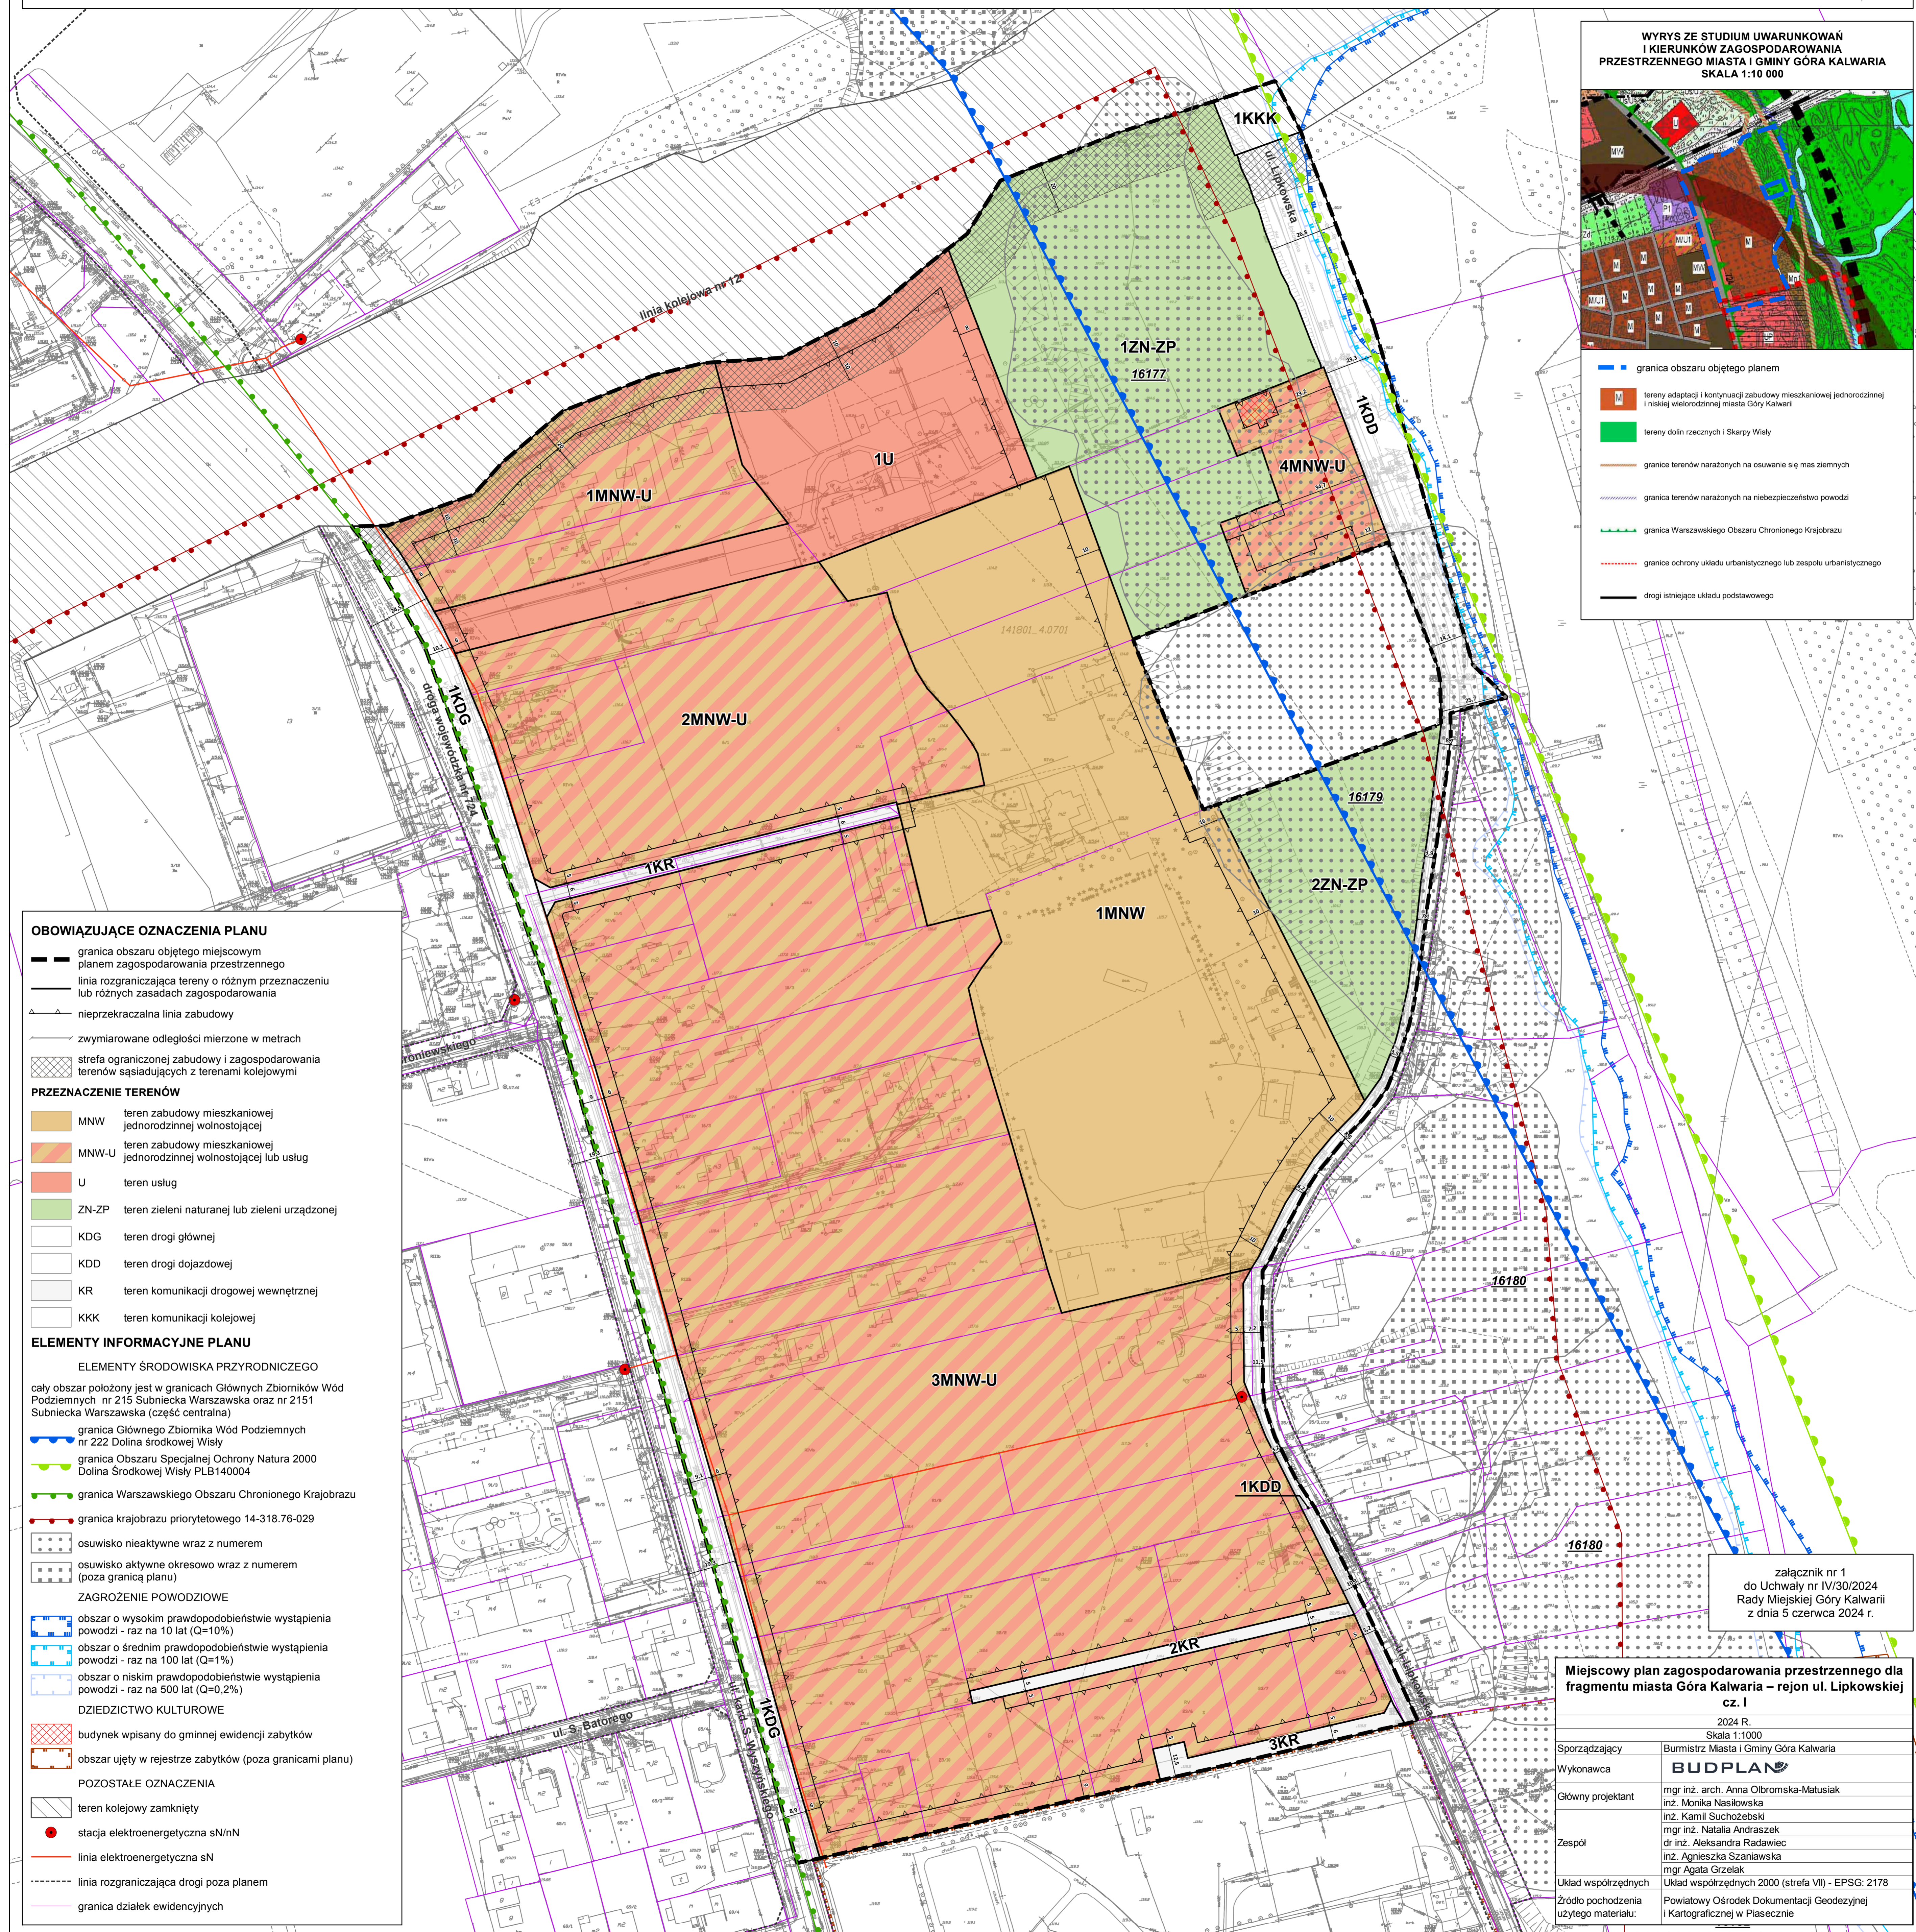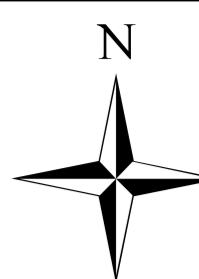

WYRYS ZE STUDIUM UWARUNKOWAŃ
I KIERUNKÓW ZAGOSPODAROWANIA
PRZESTRZENNEGO MIASTA I GMINY GÓRA KALWARIA
SKALA 1:10 000



- granica obszaru objętego planem
- M tereny adaptacji i kontynuacji zabudowy mieszkaniowej jednorodzinnej i niskiej wielorodzinnej miasta Góry Kalwaria
- G tereny dolin rzecznych i Skarpy Wiśły
- granice terenów narazonych na osuwanie się mas ziemnych
- granice terenów narazonych na niebezpieczeństwo powodzi
- granica Warszawskiego Obszaru Chronionego Krajobrazu
- granice ochrony układu urbanistycznego lub zespołu urbanistycznego
- drogi istniejące układu podstawowego

OBOWIĄZUJĄCE OZNACZENIA PLANU

- granica obszaru objętego miejscowym planem zagospodarowania przestrzennego
- linia rozgraniczająca tereny o różnym przeznaczeniu lub różnych zasadach zagospodarowania
- nieprzekraczalna linia zabudowy
- zwiaryrowane odległości mierzone w metrach
- strefa ograniczonej zabudowy i zagospodarowania terenów sąsiadujących z terenami kolejowymi

PRZEZNACZENIE TERENÓW

- MNW teren zabudowy mieszkaniowej jednorodzinnej wolnostojącej
- MNW-U teren zabudowy mieszkaniowej jednorodzinnej wolnostojącej lub usług
- U teren usług
- ZN-ZP teren zieleni naturalnej lub zieleni urządzonej
- KDG teren drogi głównej
- KDD teren drogi dojazdowej
- KR teren komunikacji drogowej wewnętrznej
- KKK teren komunikacji kolejowej

ELEMENTY INFORMACYJNE PLANU

ELEMENTY ŚRODOWISKA PRZYRODNICZEGO

cały obszar położony jest w granicach Głównych Zbiorników Wód Podziemnych nr 215 Subniecka Warszawska oraz nr 2151 Subniecka Warszawska (część centralna)

- granica Głównego Zbiornika Wód Podziemnych nr 222 Dolina środkowej Wiśły
- granica Obszaru Specjalnej Ochrony Natura 2000 Dolina Środkowej Wiśły PLB140004
- granica Warszawskiego Obszaru Chronionego Krajobrazu
- granica krajobrazu priorytetowego 14-318.76-029
- O osuwisko nieaktywne wraz z numerem
- O osuwisko aktywne okresowo wraz z numerem (poza granicą planu)

ZAGROŻENIE POWODZIOWE

- O obszar o wysokim prawdopodobieństwie wystąpienia powodzi - raz na 10 lat (Q=10%)
- O obszar o średnim prawdopodobieństwie wystąpienia powodzi - raz na 100 lat (Q=1%)
- O obszar o niskim prawdopodobieństwie wystąpienia powodzi - raz na 500 lat (Q=0,2%)

DZIEDZICTWO KULTUROWE

- O budynek wpisany do gminnej ewidencji zabytków
- O obszar ujęty w rejestrze zabytków (poza granicami planu)

POZOSTAŁE OZNACZENIA

- O teren kolejowy zamknięty
- stacja elektroenergetyczna sN/nN
- linia elektroenergetyczna sN
- linia rozgraniczająca drogi poza planem
- granica działek ewidencyjnych

załącznik nr 1
do Uchwały nr IV/30/2024
Rady Miejskiej Góry Kalwaria
z dnia 5 czerwca 2024 r.

Miejscowy plan zagospodarowania przestrzennego dla fragmentu miasta Góra Kalwaria – rejon ul. Lipkowskiej cz. I

2024 R.	
Skala 1:1000	
Sporządzający	Burmistrz Miasta i Gminy Góra Kalwaria
Wykonawca	BUDPLAN
Główny projektant	mgr inż. arch. Anna Olbromska-Matusiak inż. Monika Nasłowska inż. Kamil Suchożebski
Zespół	mgr inż. Natalia Andraszek dr inż. Aleksandra Radawiec inż. Agnieszka Szaniławska mgr Agata Grzelak
Układ współrzędnych	Układ współrzędnych 2000 (strefa VII) - EPSG: 2178
Zródło pochodzenia użytego materiału:	Powiatowy Ośrodek Dokumentacji Geodezyjnej i Kartograficznej w Piasecznie

Załącznik Nr 2 do uchwały Nr IV/30/2024
Rady Miejskiej Góry Kalwarii
z dnia 5 czerwca 2024 r.

Rozstrzygnięcie o sposobie rozpatrzenia uwag wniesionych do wyłożonego do publicznego wglądu projektu miejscowego planu zagospodarowania przestrzennego dla fragmentu miasta Góra Kalwaria – rejon ul. Lipkowskiej cz. I

Lp.	Data wpływu uwagi	Nazwisko i imię, nazwa jednostki organizacyjnej i adres zgłaszającego uwagę	Treść uwagi	Oznaczenie nieruchomości, której dotyczy uwaga	Ustalenia projektu planu dla nieruchomości, której dotyczy uwaga	Rozstrzygnięcie Burmistrza w sprawie rozpatrzenia uwagi		Rozstrzygnięcie rady Miejskiej Góry Kalwarii w sprawie rozpatrzenia uwagi		Uwagi
						uwaga uwzględniona	uwaga nieuwzględniona	uwaga uwzględniona	uwaga nieuwzględniona	
1.	09.01.2024	***	<p>1. Usunięcie zapisu par. 23 pkt 3 zakazującego lokalizacji nowych budynków w obszarze 4MNW-U</p> <p>2. Przesunięcie linii zabudowy działki 12/3 w części od strony ul. Lipkowskiej do takiej jak linia zabudowy działki 12/1</p>	12/1 12/3	4MNW-U		1.X		1.X	<p>Ad. 1 Uwaga nieuwzględniona Przeważająca większość terenu 4MNW-U zgodnie z danymi Systemu Osłony Przeciwosuwiskowej (SOPO) znajduje się w granicach osuwiska nieaktywnego o numerach 16177 KRO oraz 16179 KRO. Według monitoringu pomiarów wglębnych przemieszczeń Skarpy Wiślanej w powiecie piaseczyńskim, na całej długości badanego odcinka Skarpy Wiślanej w rejonie Góry Kalwarii, występują narastające ruchy masowe skarpy. We wszystkich przekrojach pomiarowych występują wglębne ruchy mas ziemnych o różnym natężeniu. Postępujące wglębne ruchy mas ziemnych mogą zagrażać infrastrukturze naziemnej i należy traktować ten odcinek Skarpy Wiślanej jako potencjalnie niestabilny. Wobec czego nieuzasadnione jest wprowadzanie możliwości zwiększenia zainwestowania terenu poprzez realizację nowej zabudowy</p> <p>Ad. 2 Uwaga nieuwzględniona Przeważająca większość terenu 4MNW-U zgodnie z danymi Systemu Osłony Przeciwosuwiskowej (SOPO) znajduje się w granicach osuwiska nieaktywnego o numerach 16177 KRO oraz 16179 KRO. Według monitoringu pomiarów wglębnych przemieszczeń Skarpy Wiślanej w powiecie piaseczyńskim, na całej długości badanego odcinka Skarpy Wiślanej w rejonie Góry Kalwarii, występują narastające ruchy masowe skarpy. We wszystkich przekrojach pomiarowych występują</p>

			3. Wnosi o ujęcie w planie informacji o ograniczeniach związanych z ujęciem budynku przy ul. Lipkowskiej 15 w gminnej ewidencji zabytków.				3.X		3.X	wglębne ruchy mas ziemnych o różnym natężeniu. Postępujące wglębne ruchy mas ziemnych mogą zagrażać infrastrukturze naziemnej i należy traktować ten odcinek Skarpy Wiślanej jako potencjalnie niestabilny. Wobec czego nieuzasadnione jest wprowadzanie możliwości zwiększenia zainwestowania terenu poprzez realizację nowej zabudowy. Ad. 3 Uwaga nieuwzględniona Budynek przy ul. Lipkowskiej 15 został ujęty w gminnej ewidencji zabytków zgodnie z przepisami ustawy z dnia 23 lipca 2003 r. o ochronie zabytków i opiece nad zabytkami. W projekcie planu znajduje się informacja o ujęciu obiektu w ewidencji oraz odniesienie do przepisów odrębnych w zakresie ochrony obiektu. W przypadku braku przedmiotowego zapisu, projekt planu nie uzyskałby uzgodnienia Wojewódzkiego Urzędu Ochrony Zabytków.
2.	10.01.2024	***	1. Usunięcie pkt 4 par. 23 o zakazie nadbudowy i rozbudowy istniejących budynków 2. Przesunięcie linii zabudowy działki 12/4 o 6 m poza obrys istniejącego budynku gospodarczego w kierunku od ul. Lipkowskiej.	12/4	4MNW-U		1.X		1.X	Ad. 1 Uwaga nieuwzględniona Przeważająca większość terenu 4MNW-U zgodnie z danymi Systemu Osłony Przeciwosuwiskowej (SOPO) znajduje się w granicach osuwiska nieaktywnego o numerach 16177 KRO oraz 16179 KRO. Według monitoringu pomiarów wglębnych przemieszczeń Skarpy Wiślanej w powiecie piaseczyńskim, na całej długości badanego odcinka Skarpy Wiślanej w rejonie Góry Kalwarii, występują narastające ruchy masowe skarpy. We wszystkich przekrojach pomiarowych występują wglębne ruchy mas ziemnych o różnym natężeniu. Postępujące wglębne ruchy mas ziemnych mogą zagrażać infrastrukturze naziemnej i należy traktować ten odcinek Skarpy Wiślanej jako potencjalnie niestabilny. Wobec czego nieuzasadnione jest wprowadzanie możliwości zwiększenia zainwestowania terenu.
							2.X		2.X	Ad. 2 Uwaga nieuwzględniona Przeważająca większość terenu 4MNW-U zgodnie z danymi Systemu Osłony Przeciwosuwiskowej (SOPO) znajduje się w granicach osuwiska nieaktywnego o numerach 16177 KRO oraz 16179 KRO. Według monitoringu pomiarów wglębnych przemieszczeń Skarpy Wiślanej w powiecie piaseczyńskim, na całej długości badanego odcinka Skarpy Wiślanej w rejonie Góry Kalwarii, występują narastające ruchy masowe skarpy. We wszystkich przekrojach pomiarowych występują wglębne ruchy mas ziemnych o różnym natężeniu. Postępujące wglębne ruchy mas ziemnych mogą zagrażać infrastrukturze naziemnej i należy traktować ten odcinek Skarpy Wiślanej jako potencjalnie niestabilny. Wobec czego

										nieuzasadnione jest wprowadzanie możliwości rozbudowy istniejących budynków.
--	--	--	--	--	--	--	--	--	--	--

Załącznik Nr 3 do uchwały Nr IV/30/2024
Rady Miejskiej Góry Kalwarii
z dnia 5 czerwca 2024 r.

Rozstrzygnięcie o sposobie realizacji, zapisanych w miejscowym planie zagospodarowania przestrzennego dla fragmentu miasta Góra Kalwaria – rejon ul. Lipkowskiej cz. I inwestycji z zakresu infrastruktury technicznej, które należą do zadań własnych gminy oraz zasadach ich finansowania

Rozstrzygnięcie o sposobie realizacji, zapisanych w planie miejscowym, inwestycji z zakresu infrastruktury technicznej sporządzono po analizie przepisów obowiązujących w zakresie budżetu gminy i finansów publicznych, jak i wykonanych na potrzeby planu miejscowego materiałów planistycznych, a w szczególności prognozy skutków finansowych uchwalenia miejscowego planu zagospodarowania przestrzennego.

Miejscowy plan zagospodarowania przestrzennego nie wprowadza żadnych nowych inwestycji z zakresu infrastruktury technicznej, które należą do zadań własnych gminy (nie przewiduje realizacji nowych dróg gminnych, ani sieci infrastruktury technicznej). W związku z powyższym nie ma potrzeby ustalania pochodzenia środków finansowych na te cele oraz zasad ich finansowania.

Załącznik Nr 4 do uchwały Nr IV/30/2024

Rady Miejskiej Góry Kalwarii

z dnia 5 czerwca 2024 r.

Zalacznik4.xml



Dane przestrzenne

Rada Miejska Góry Kalwarii na podstawie art. 67a ust. 3 i 5, ustawy z dnia 27 marca 2003 r. o planowaniu i zagospodarowaniu przestrzennym (Dz. U. z 2023 r. poz. 977 z późn. zm.) przygotowała dane przestrzenne dla planu, które stanowią załącznik w postaci cyfrowej do uchwały